


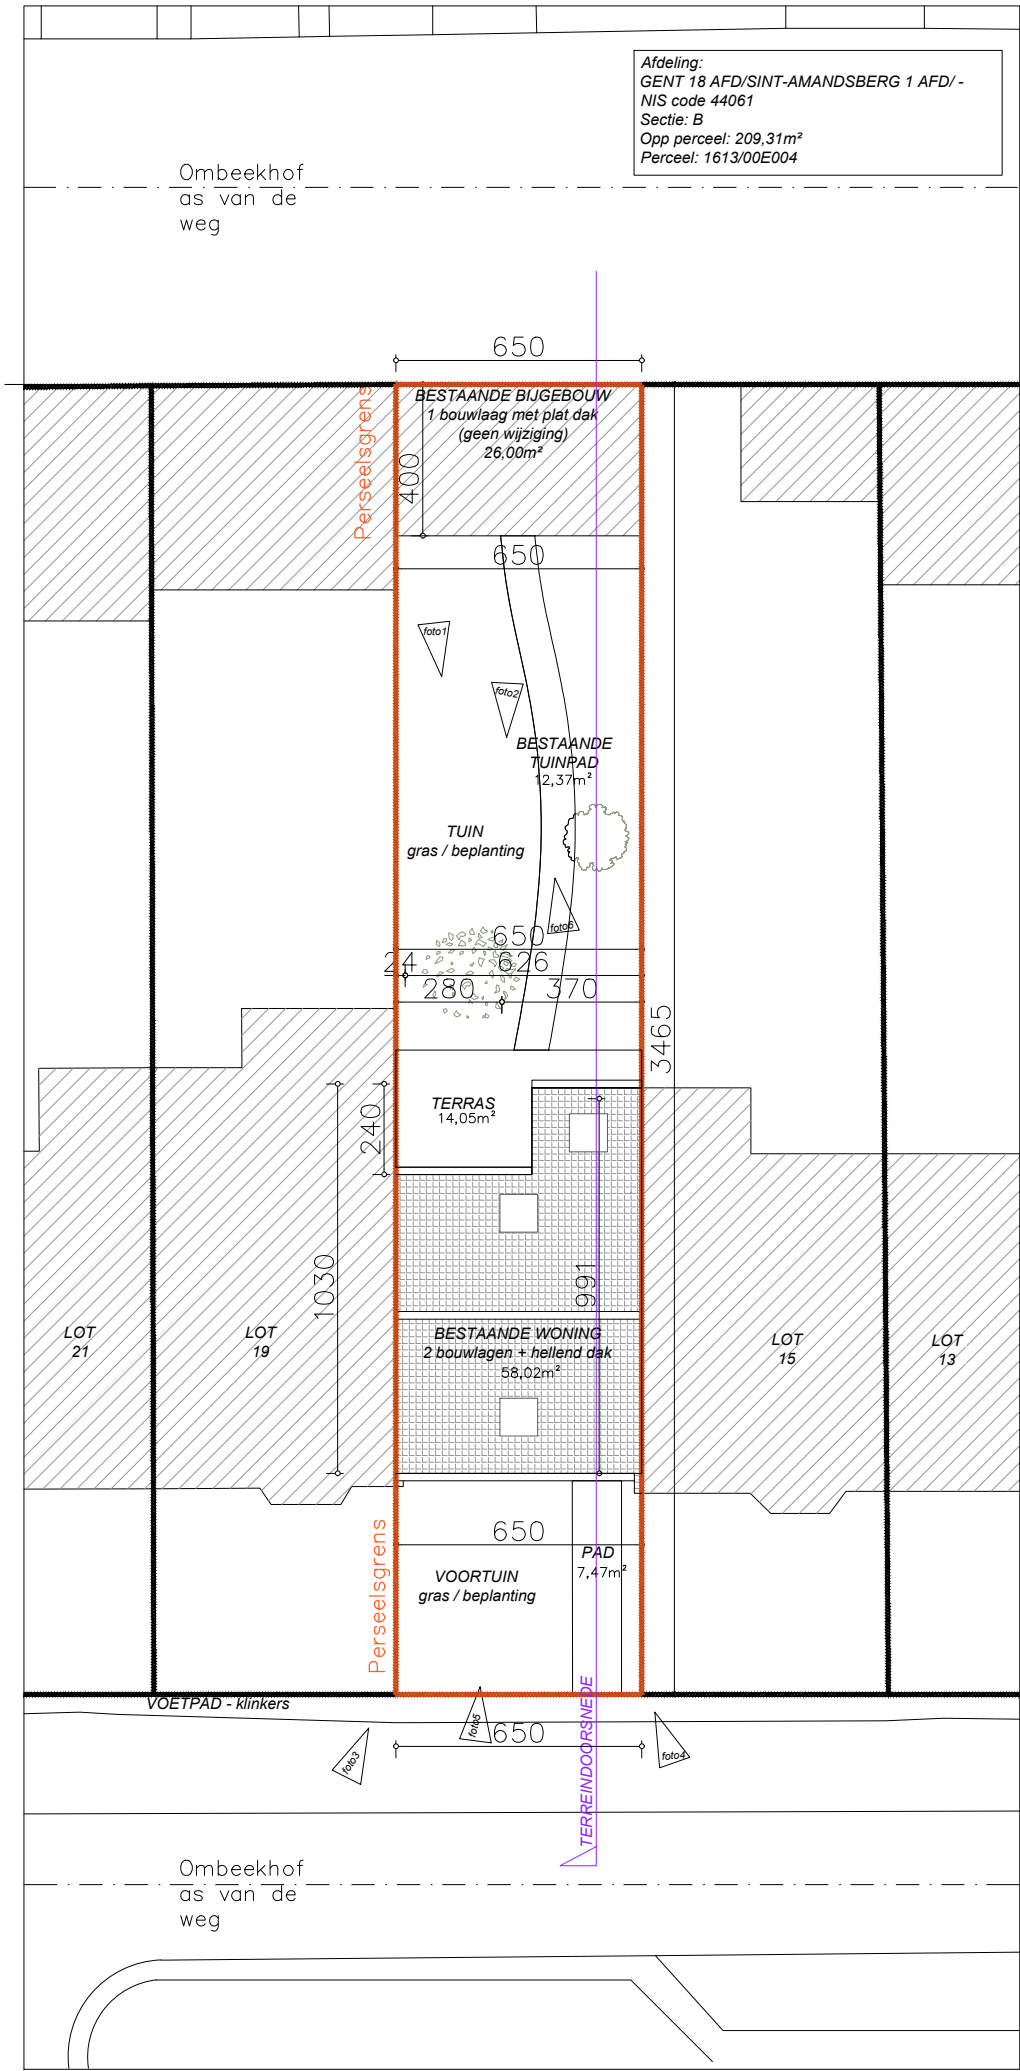

INPLANTINGSPLAN
bestaande toestand
schaal 1/200
0 300 500cm