
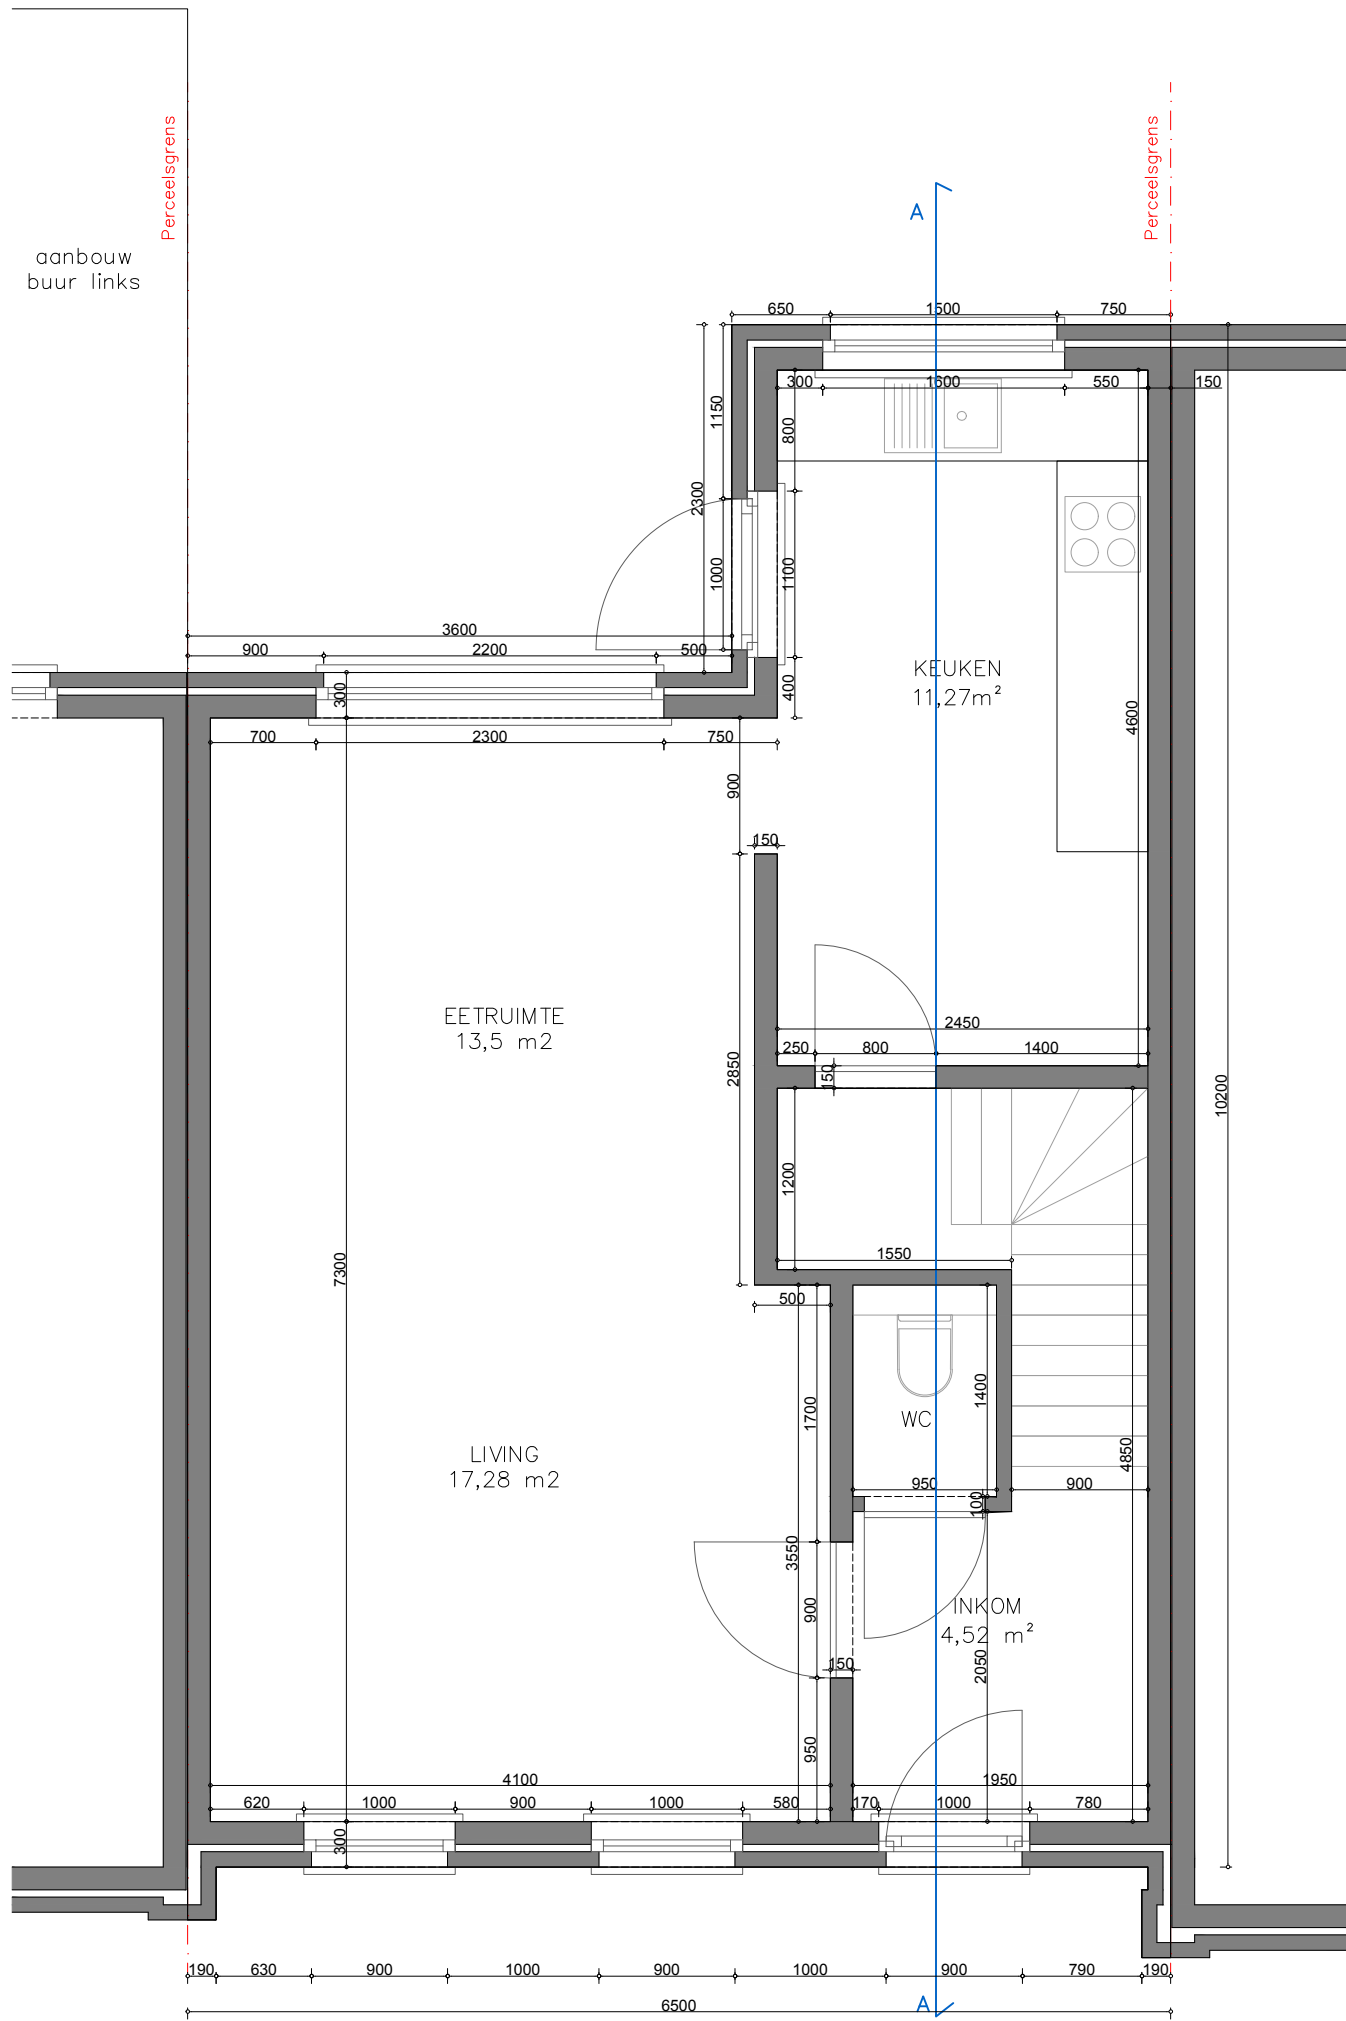


GELIJKVLOERS
bestaande toestand
schaal 1/50

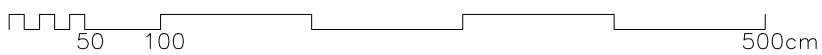

AR-2026-OMBEEKHOF

Bouwheer: De Guchtenaere Mathias / Vermeulen Isabel
Werfadres: Ombeekhof 17, 9040 Sint-Amandsberg

GELIJKVLOERS

Bestaande toestand
schaal 1/50

atelier VORM
architectuur & interieur

www.ateliervorm.be
info@ateliervorm.be