


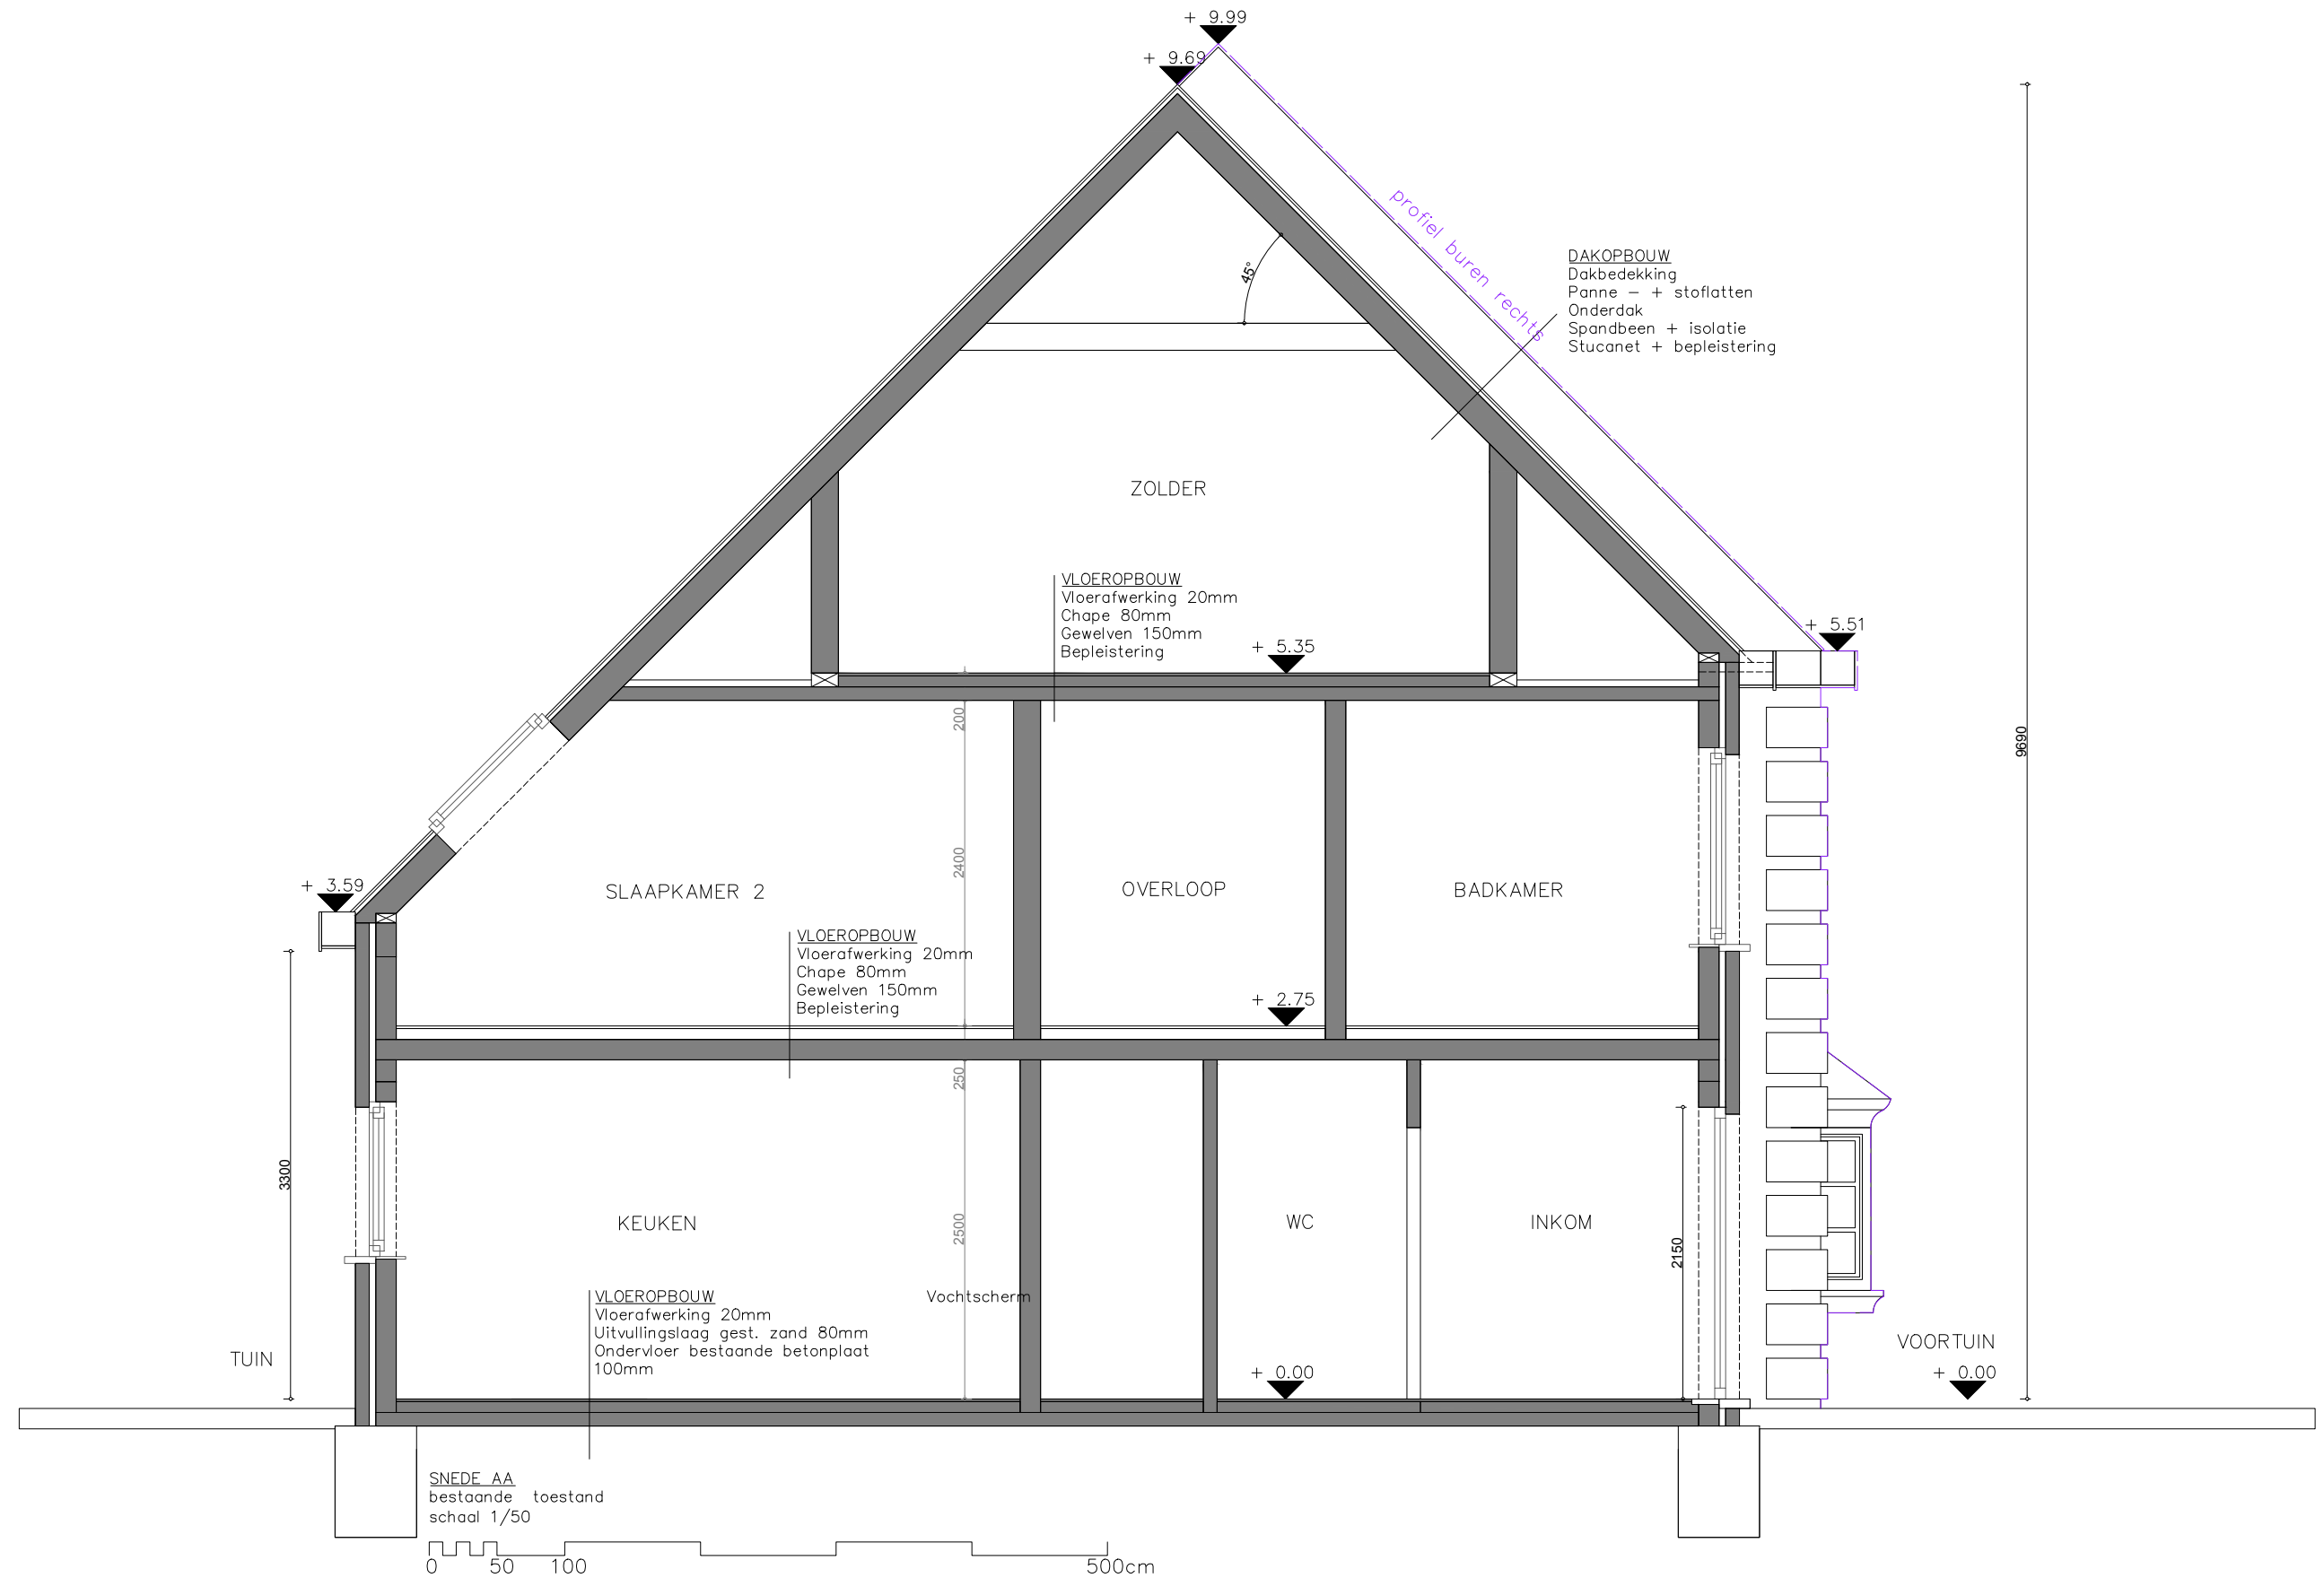

AR-2026-OMBEEKHOF

Bouwheer: De Guchtenaere Mathias / Vermeulen Isabel
Werfadres: Ombeekhof 17, 9040 Sint-Amandsberg

SNEDE AA

Bestaande toestand
schaal 1/50

atelier VORM

architectuur & interieur

www.ateliervorm.be
info@ateliervorm.be