




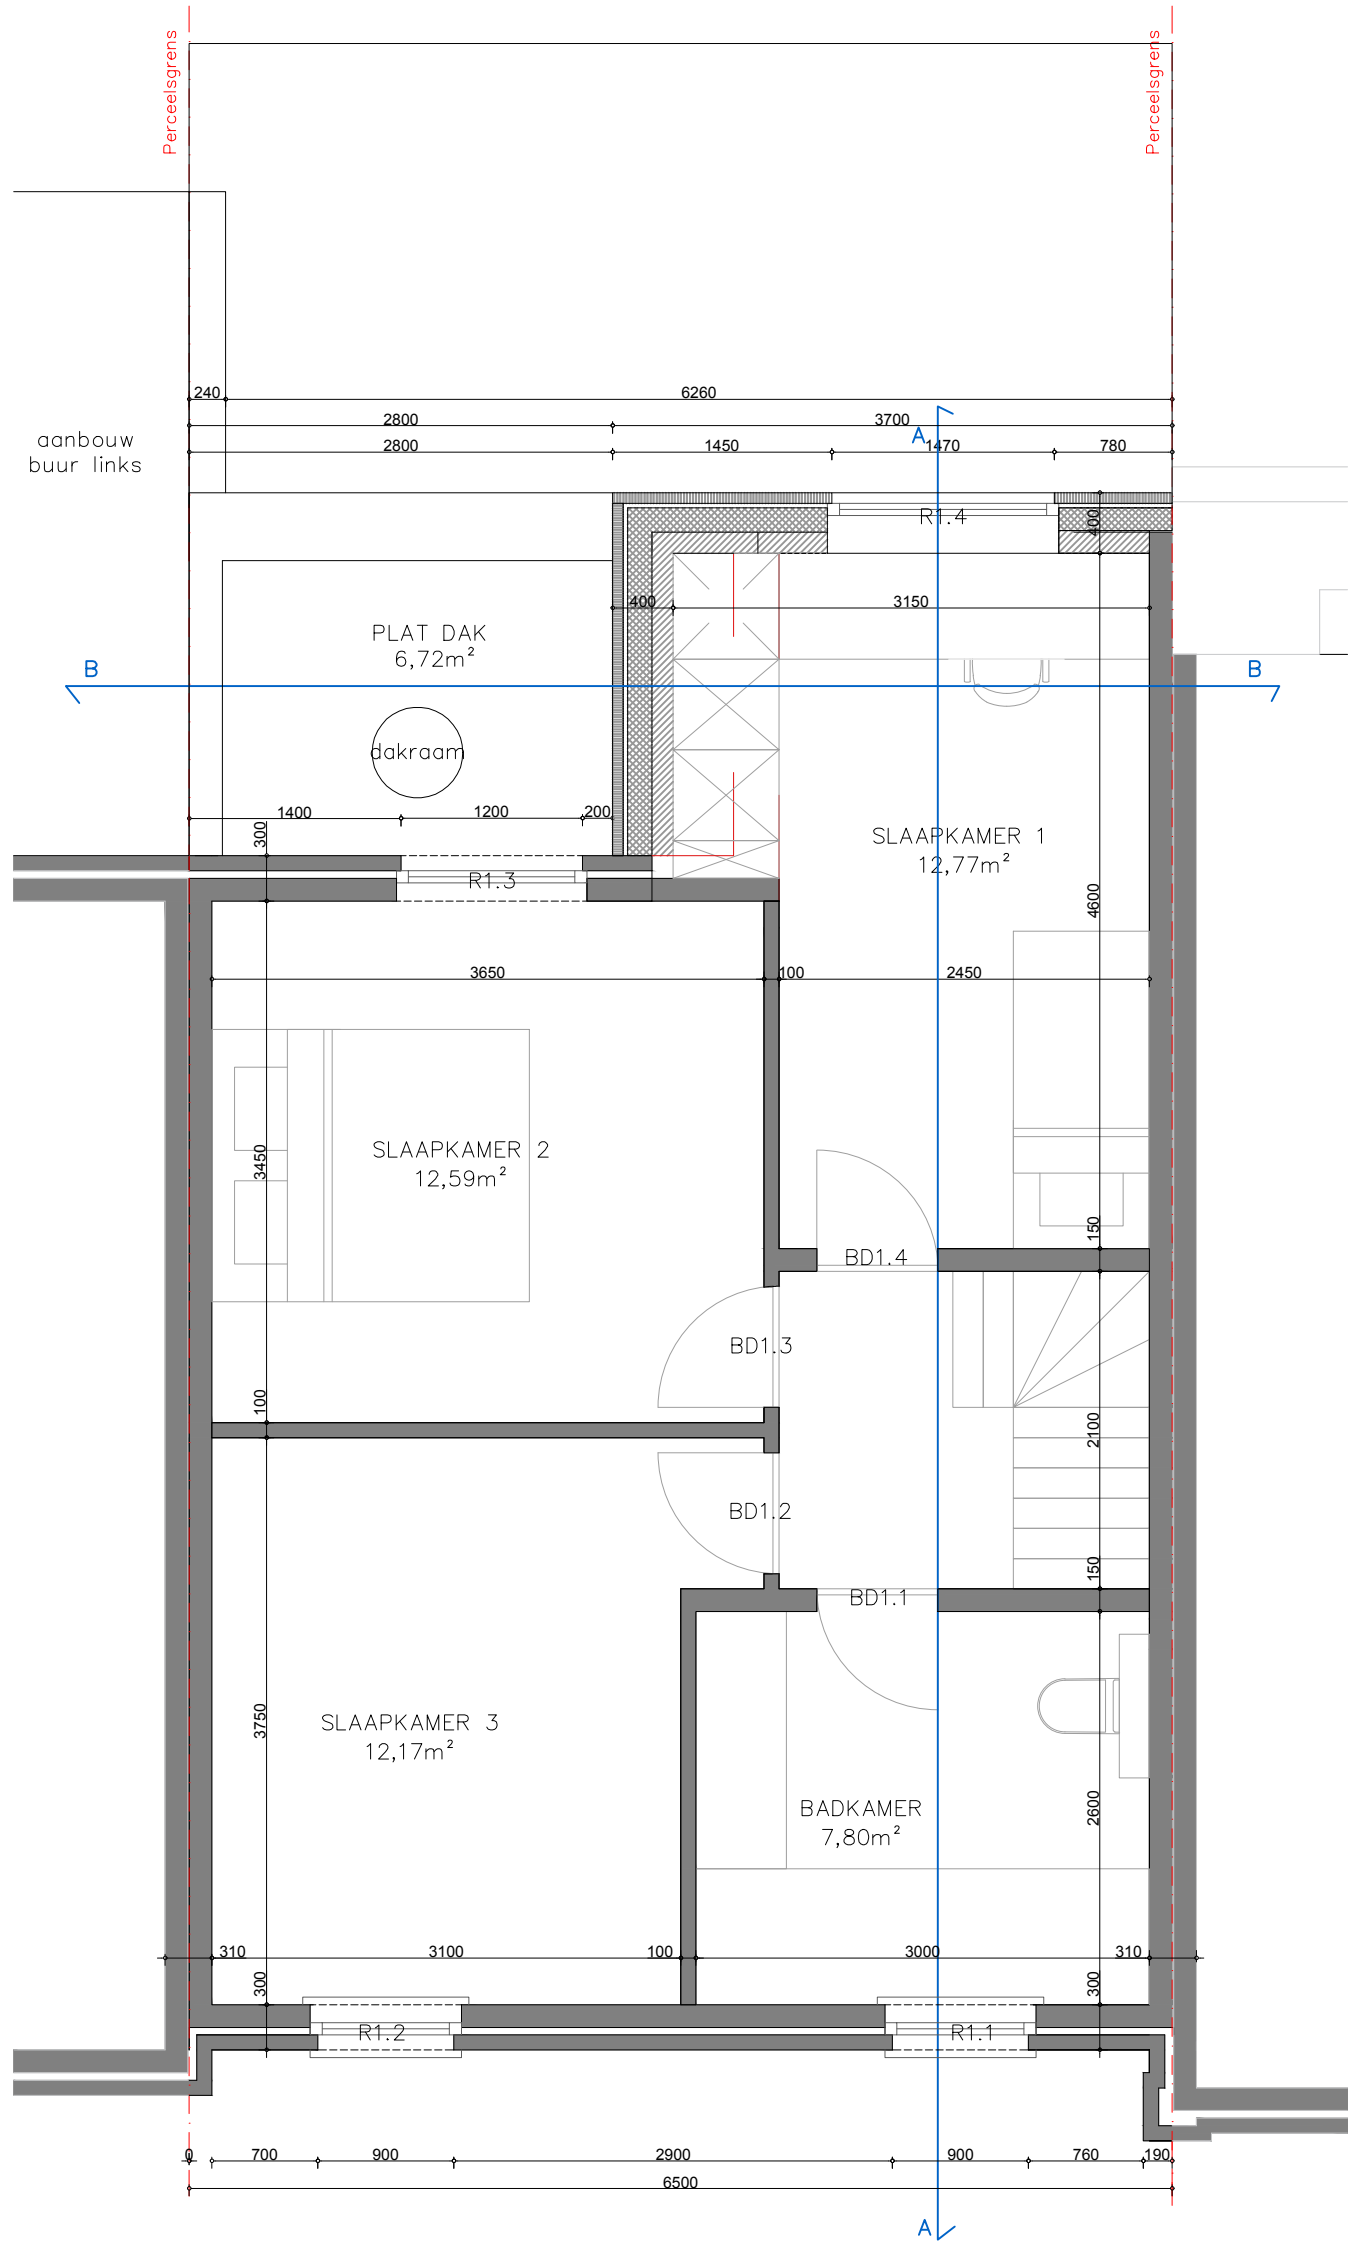

**ZIE BIJZONDERE  
VOORWAARDE(N)**

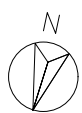

Verdieping 1  
nieuwe toestand  
schaal 1/50

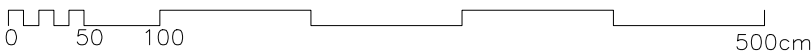

AR-2026-OMBEEKHOF

Bouwheer: De Guchtenaere Mathias / Vermeulen Isabel  
Werfadres: Ombeekhof 17, 9040 Sint-Amandsberg

VERDIEPING 1

Nieuwe toestand  
schaal 1/50

atelier VORM  
architectuur & interieur

www.ateliervorm.be  
info@ateliervorm.be