




**ZIE BIJZONDERE
VOORWAARDE(N)**

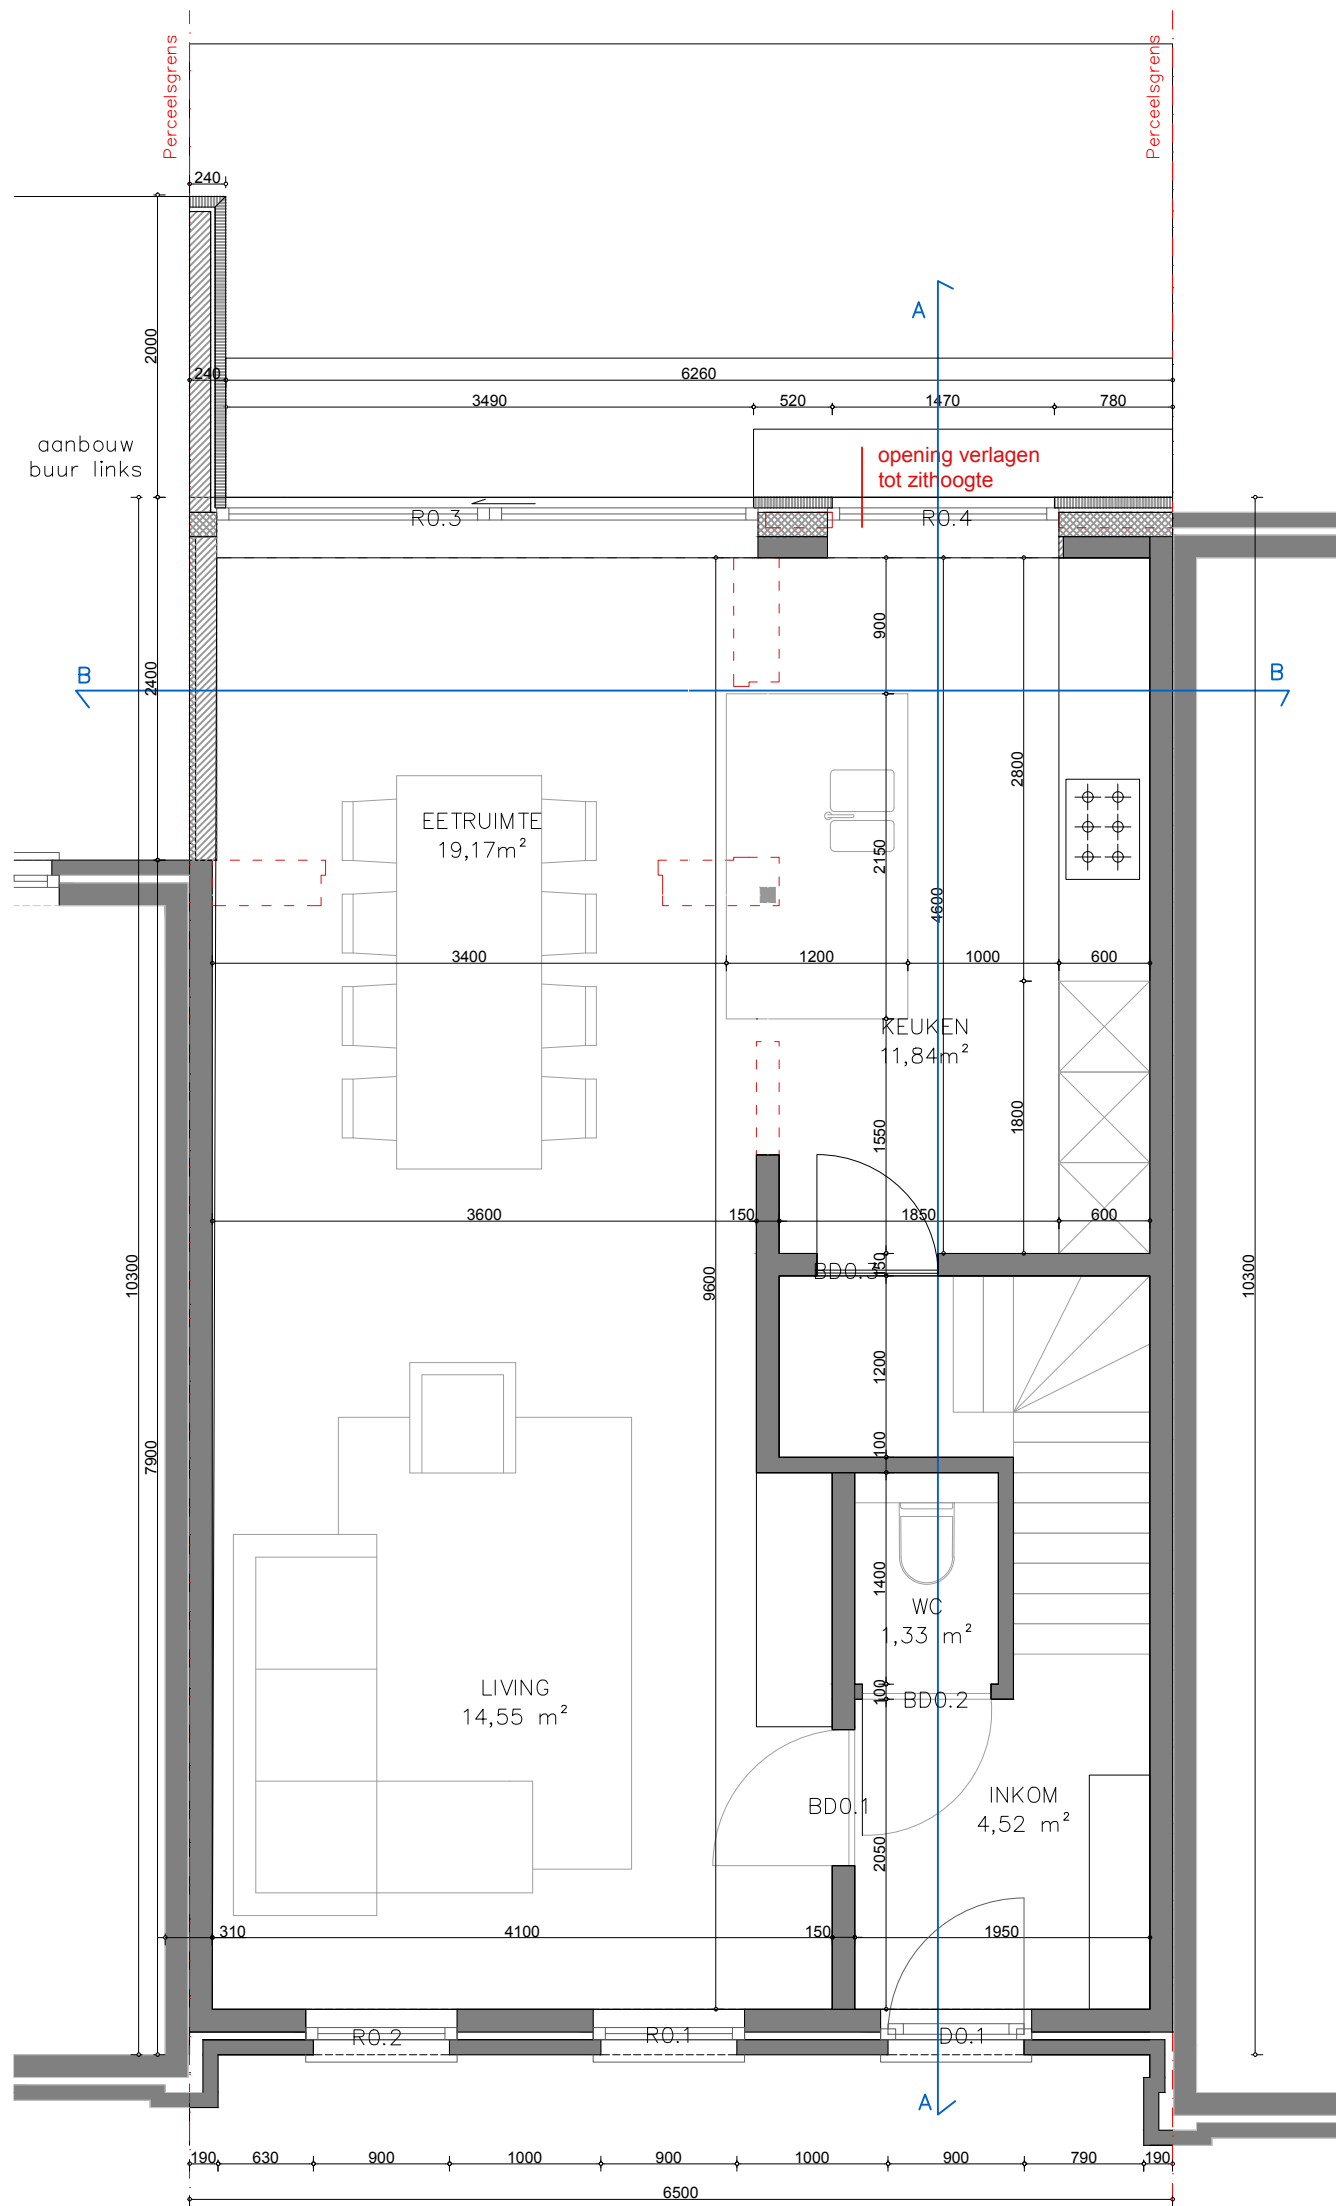

GELIJKVLOERS
nieuwe toestand
schaal 1/50

