


ZIE BIJZONDERE VOORWAARDE(N)

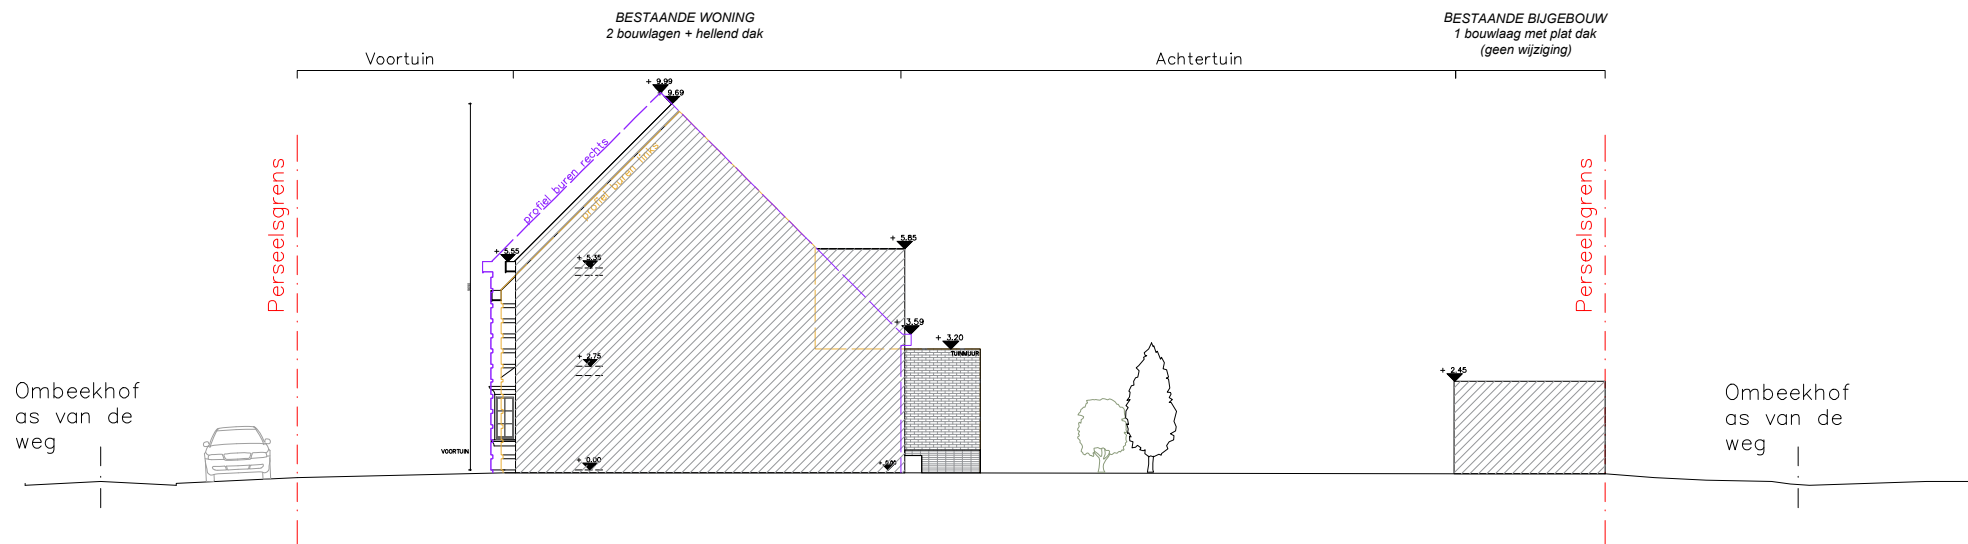

TERREINDOORSNEDE

nieuwe toestand
schaal 1/200



AR-2026-OMBEEKHOF

Bouwheer: De Guchtenaere Mathias / Vermeulen Isabel
Werfadres: Ombeekhof 17, 9040 Sint-Amandsberg

TERREINDOORSNEDE

Nieuwe toestand
schaal 1/200

atelier VORM

architectuur & interieur

www.ateliervorm.be
info@ateliervorm.be