


Inplantingsplan bestaende toestand

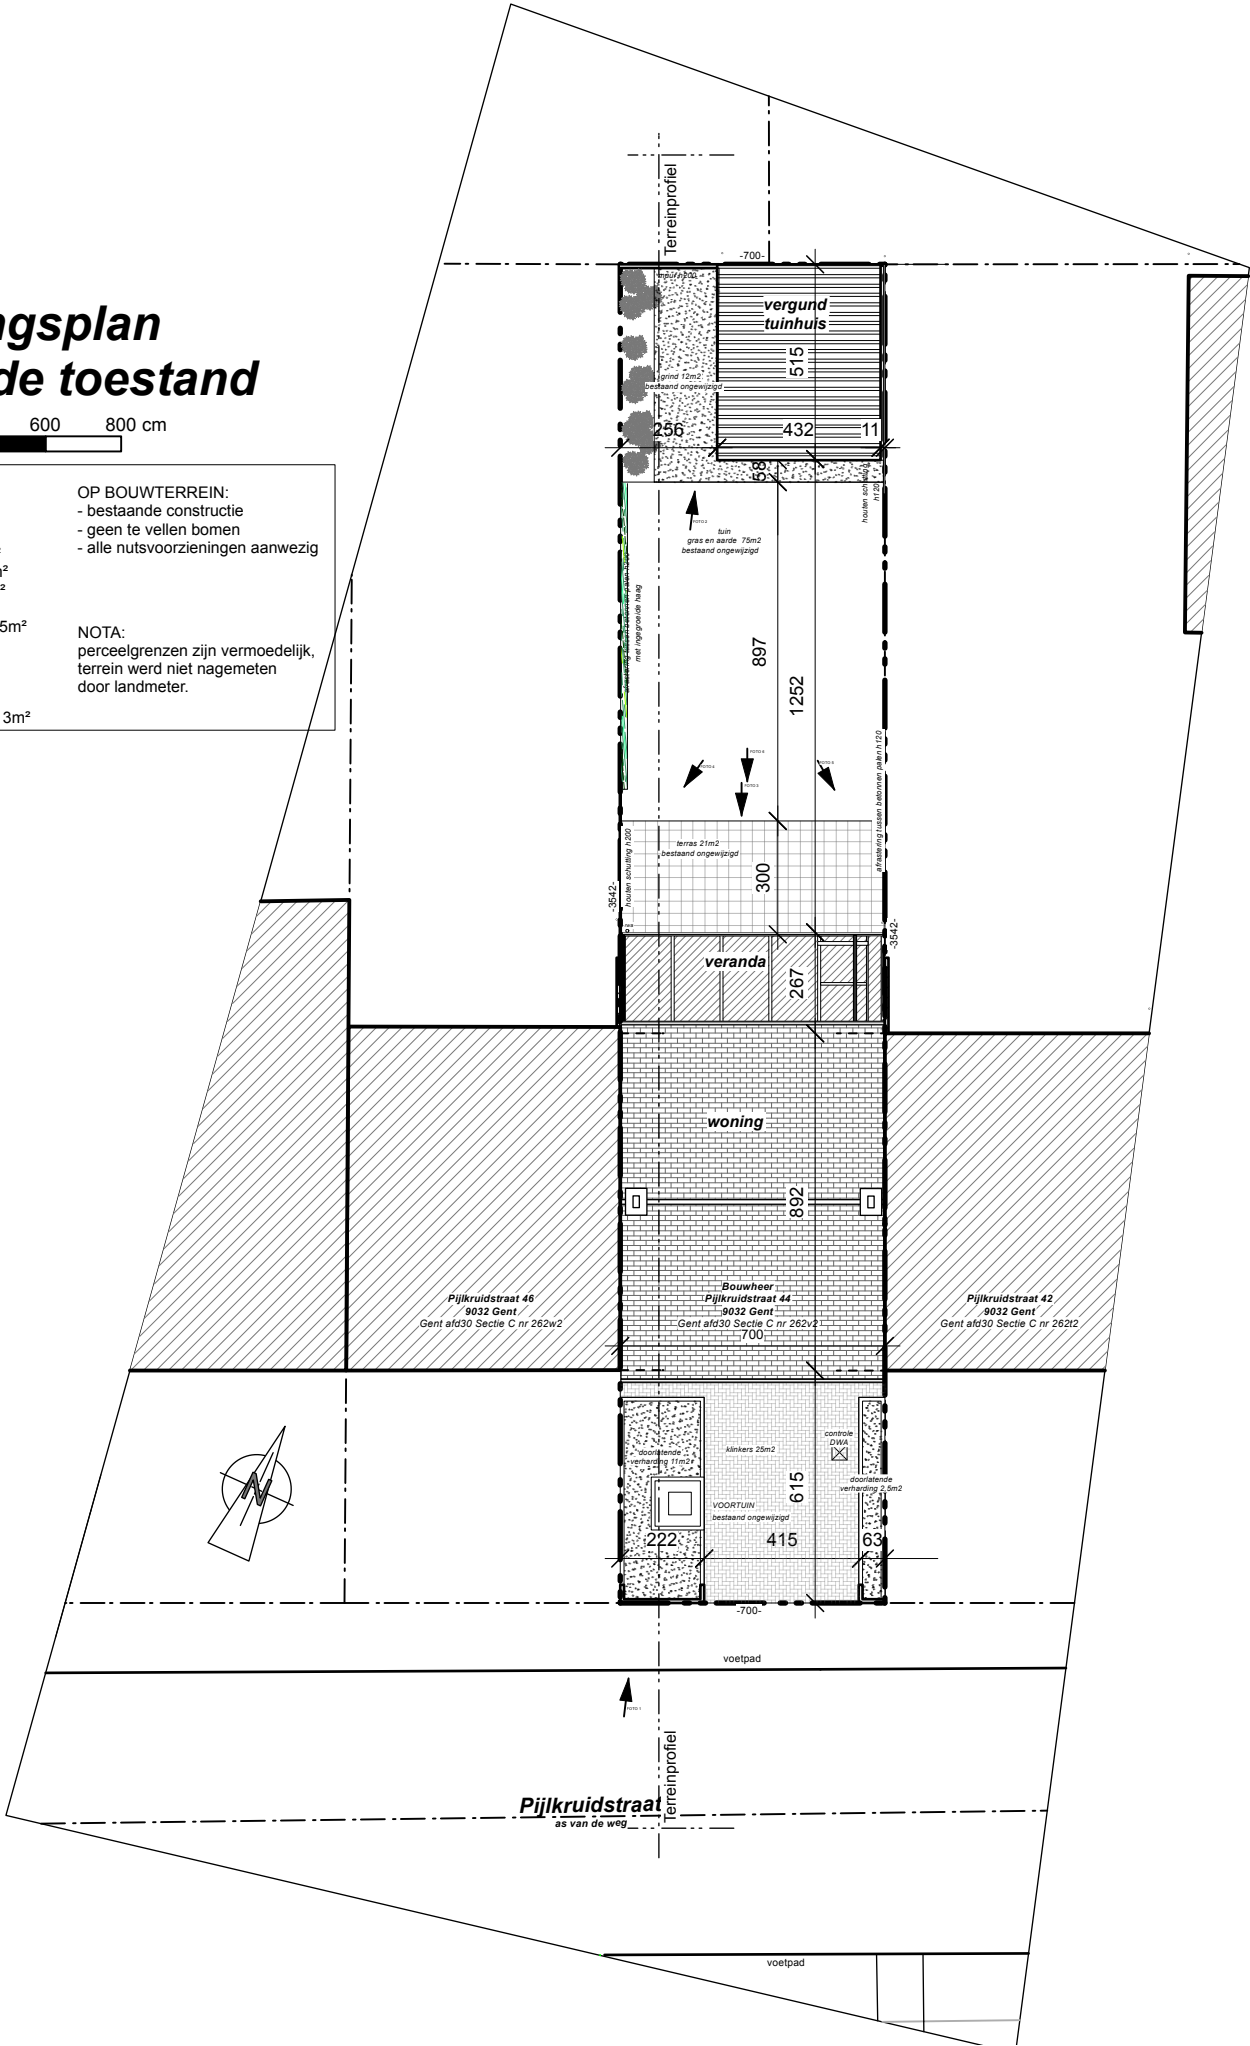

OPPERVLAKTES:	
- perceel : ca. 248 m²	OP BOUWTERREIN:
- constructies :	- bestaande constructie
woning 62 m²	- geen te vellen bomen
veranda 18 m²	- alle nutsvoorzieningen aanwezig
tuinhuis 22 m²	
- achtertuin : 108m²	
onverhard : 75m²	NOTA:
terras : 21m²	perceelgrenzen zijn vermoedelijk,
verharding tuinhuis : 12m²	terrein werd niet nagemeten
- voortuin : 38m²	door landmeter.
klinkers 25m²	
doorlatende 13m²	



Architectenatelier S&T bvba An Marie Sinnaeve, architect zaakvoerder Joani Taelman, ir-architect zaakvoerder Scheepsdalelaan 77 - 8000 Brugge Tel. : 050/11 31 71 email : info@atelierst.be website : www.atelierst.be	VOORWERP Herbouwen van veranda	FASE BOUWAANVRAAG	DOSSIER ST 2606	DATUM 25/02/2026
	LIGGING Pijlkruisstraat 44 9032 Wondelgem	BOUWHEER Dhr Nicky Van Hoecke-Mevr. Kim Devroe Pijlkruisstraat 44 9032 Wondelgem	SCHAAL 1:200	BLADTITEL BA_herbouwen veranda_I_B_01