


ZIE BIJZONDERE
VOORWAARDE(N)

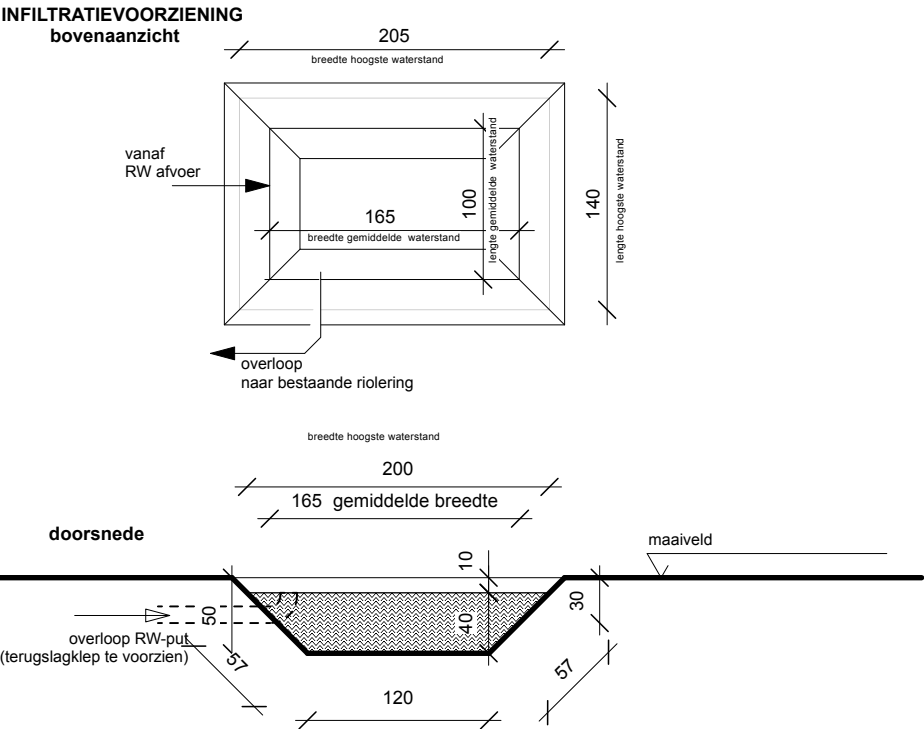

BEREKENING INFILTRATIEZONE - afmeting 2,4 m x 3,4 m :

volume : $0,64\text{m}^2 \times 1\text{m} = 6,4 \text{ m}^3 = \mathbf{640 \text{ liter}}$
oppervlakte : $((1,65+1) \times 2) \times 0,57 = \mathbf{3,02 \text{ m}^2}$

gevraagd volume & oppervlakte cfr. hemelwaterverordening
volume : 627 liter
oppervlakte : 1,5 m²

INFILTRATIEZONE :
nieuwe toestand



Architectenatelier S&T bvba An Marie Sinnaeve, architect zaakvoerder Joani Taelman, ir-architect zaakvoerder Scheepsdalelaan 77 - 8000 Brugge Tel. : 050/11 31 71 email : info@atelierst.be website : www.atelierst.be	VOORWERP Herbouwen van veranda	FASE BOUWAANVRAAG	DOSSIER ST 2606	DATUM 25/02/2026
	LIGGING Pijlkruidstraat 44 9032 Wondelgem	BOUWHEER Dhr Nicky Van Hoecke-Mevr. Kim Devroe Pijlkruidstraat 44 9032 Wondelgem	SCHAAL 1:50	BLADTITEL BA_infiltratievoorziening_D_N_01