


ZIE BIJZONDERE
VOORWAARDE(N)

Inplantingsplan
nieuwe toestand

0 200 400 600 800 cm

OPPERVLAKTES:	OP BOUWTERREIN:
- perceel : ca. 248 m²	- bestaande constructie
- constructies :	- geen te vellen bomen
woning 62 m²	- alle nutsvoorzieningen aanwezig
tuinkamer 18 m²	
tuinhuis 22 m²	
- achtertuin : 108m²	
onverhard : 75m²	
terras : 21m²	
verharding tuinhuis : 12m²	NOTA:
- voortuin : 38m²	perceelgrenzen zijn vermoedelijk,
klinkers 25m²	terrein werd niet nagemeten
doorlatende 13m²	door landmeter.

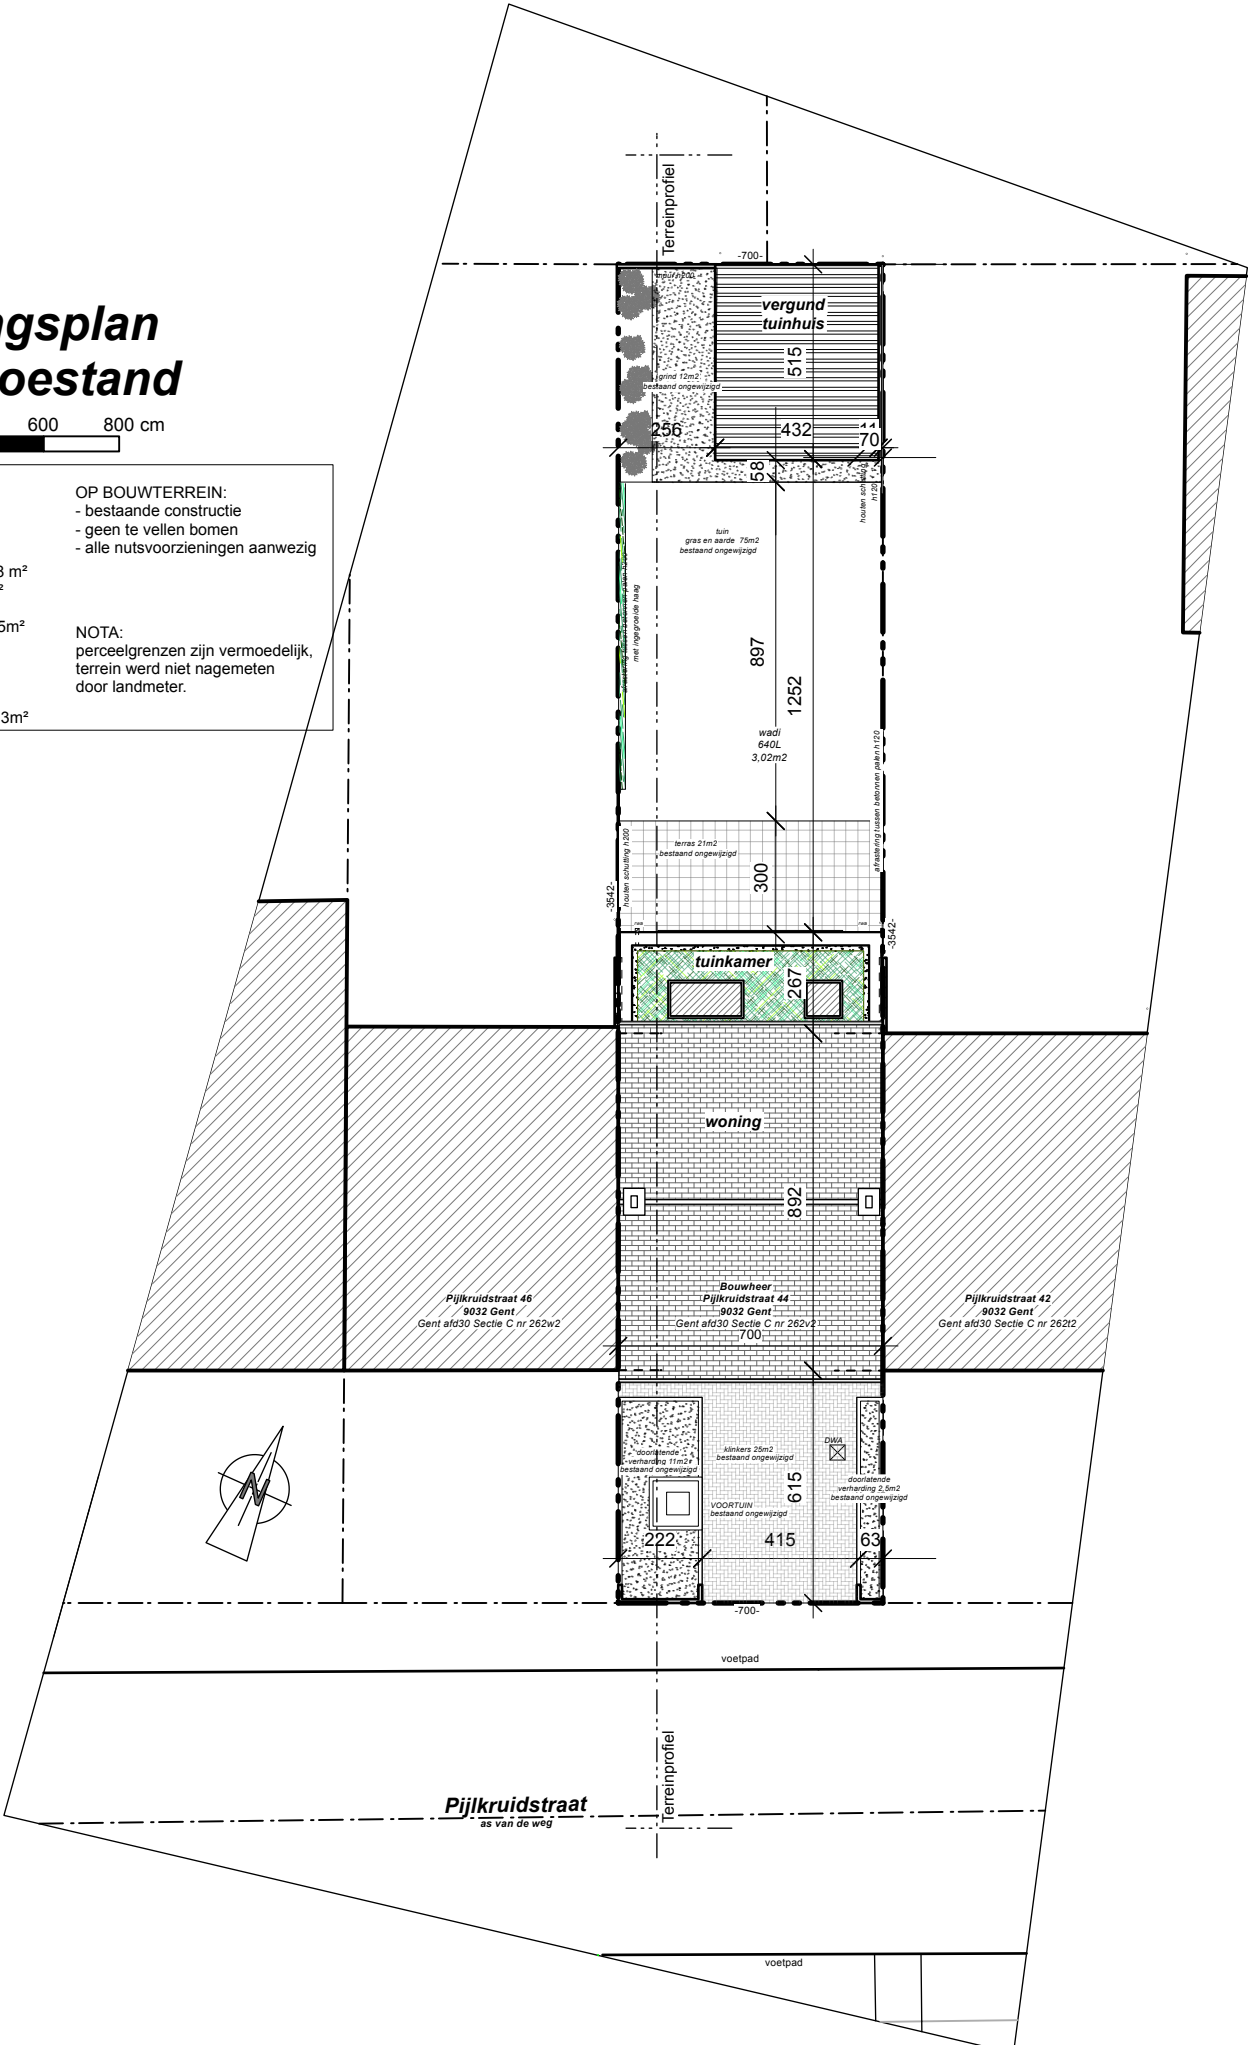

Architectenatelier S&T bvba An Marie Sinnave, architect zaakvoerder Joani Taelman, ir-architect zaakvoerder Scheepsdalelaan 77 - 8000 Brugge Tel. : 050/11 31 71 email : info@atelierst.be website : www.atelierst.be	VOORWERP Herbouwen van veranda	FASE BOUWAANVRAAG	DOSSIER ST 2606	DATUM 25/02/2026
	LIGGING Pijlkruidstraat 44 9032 Wondelgem	BOUWHEER Dhr Nicky Van Hoecke-Mevr. Kim Devroe Pijlkruidstraat 44 9032 Wondelgem	SCHAAL 1:200	BLADTITEL BA_herbouwen veranda_I_N_01