


ZIE BIJZONDERE
VOORWAARDE(N)

De overloop van het groendak moet aangesloten worden op een bovengrondse infiltratievoorziening met volgende minimale afmetingen:

- Infiltratieoppervlakte: 4,5 m²
- Buffervolume: 1851 l

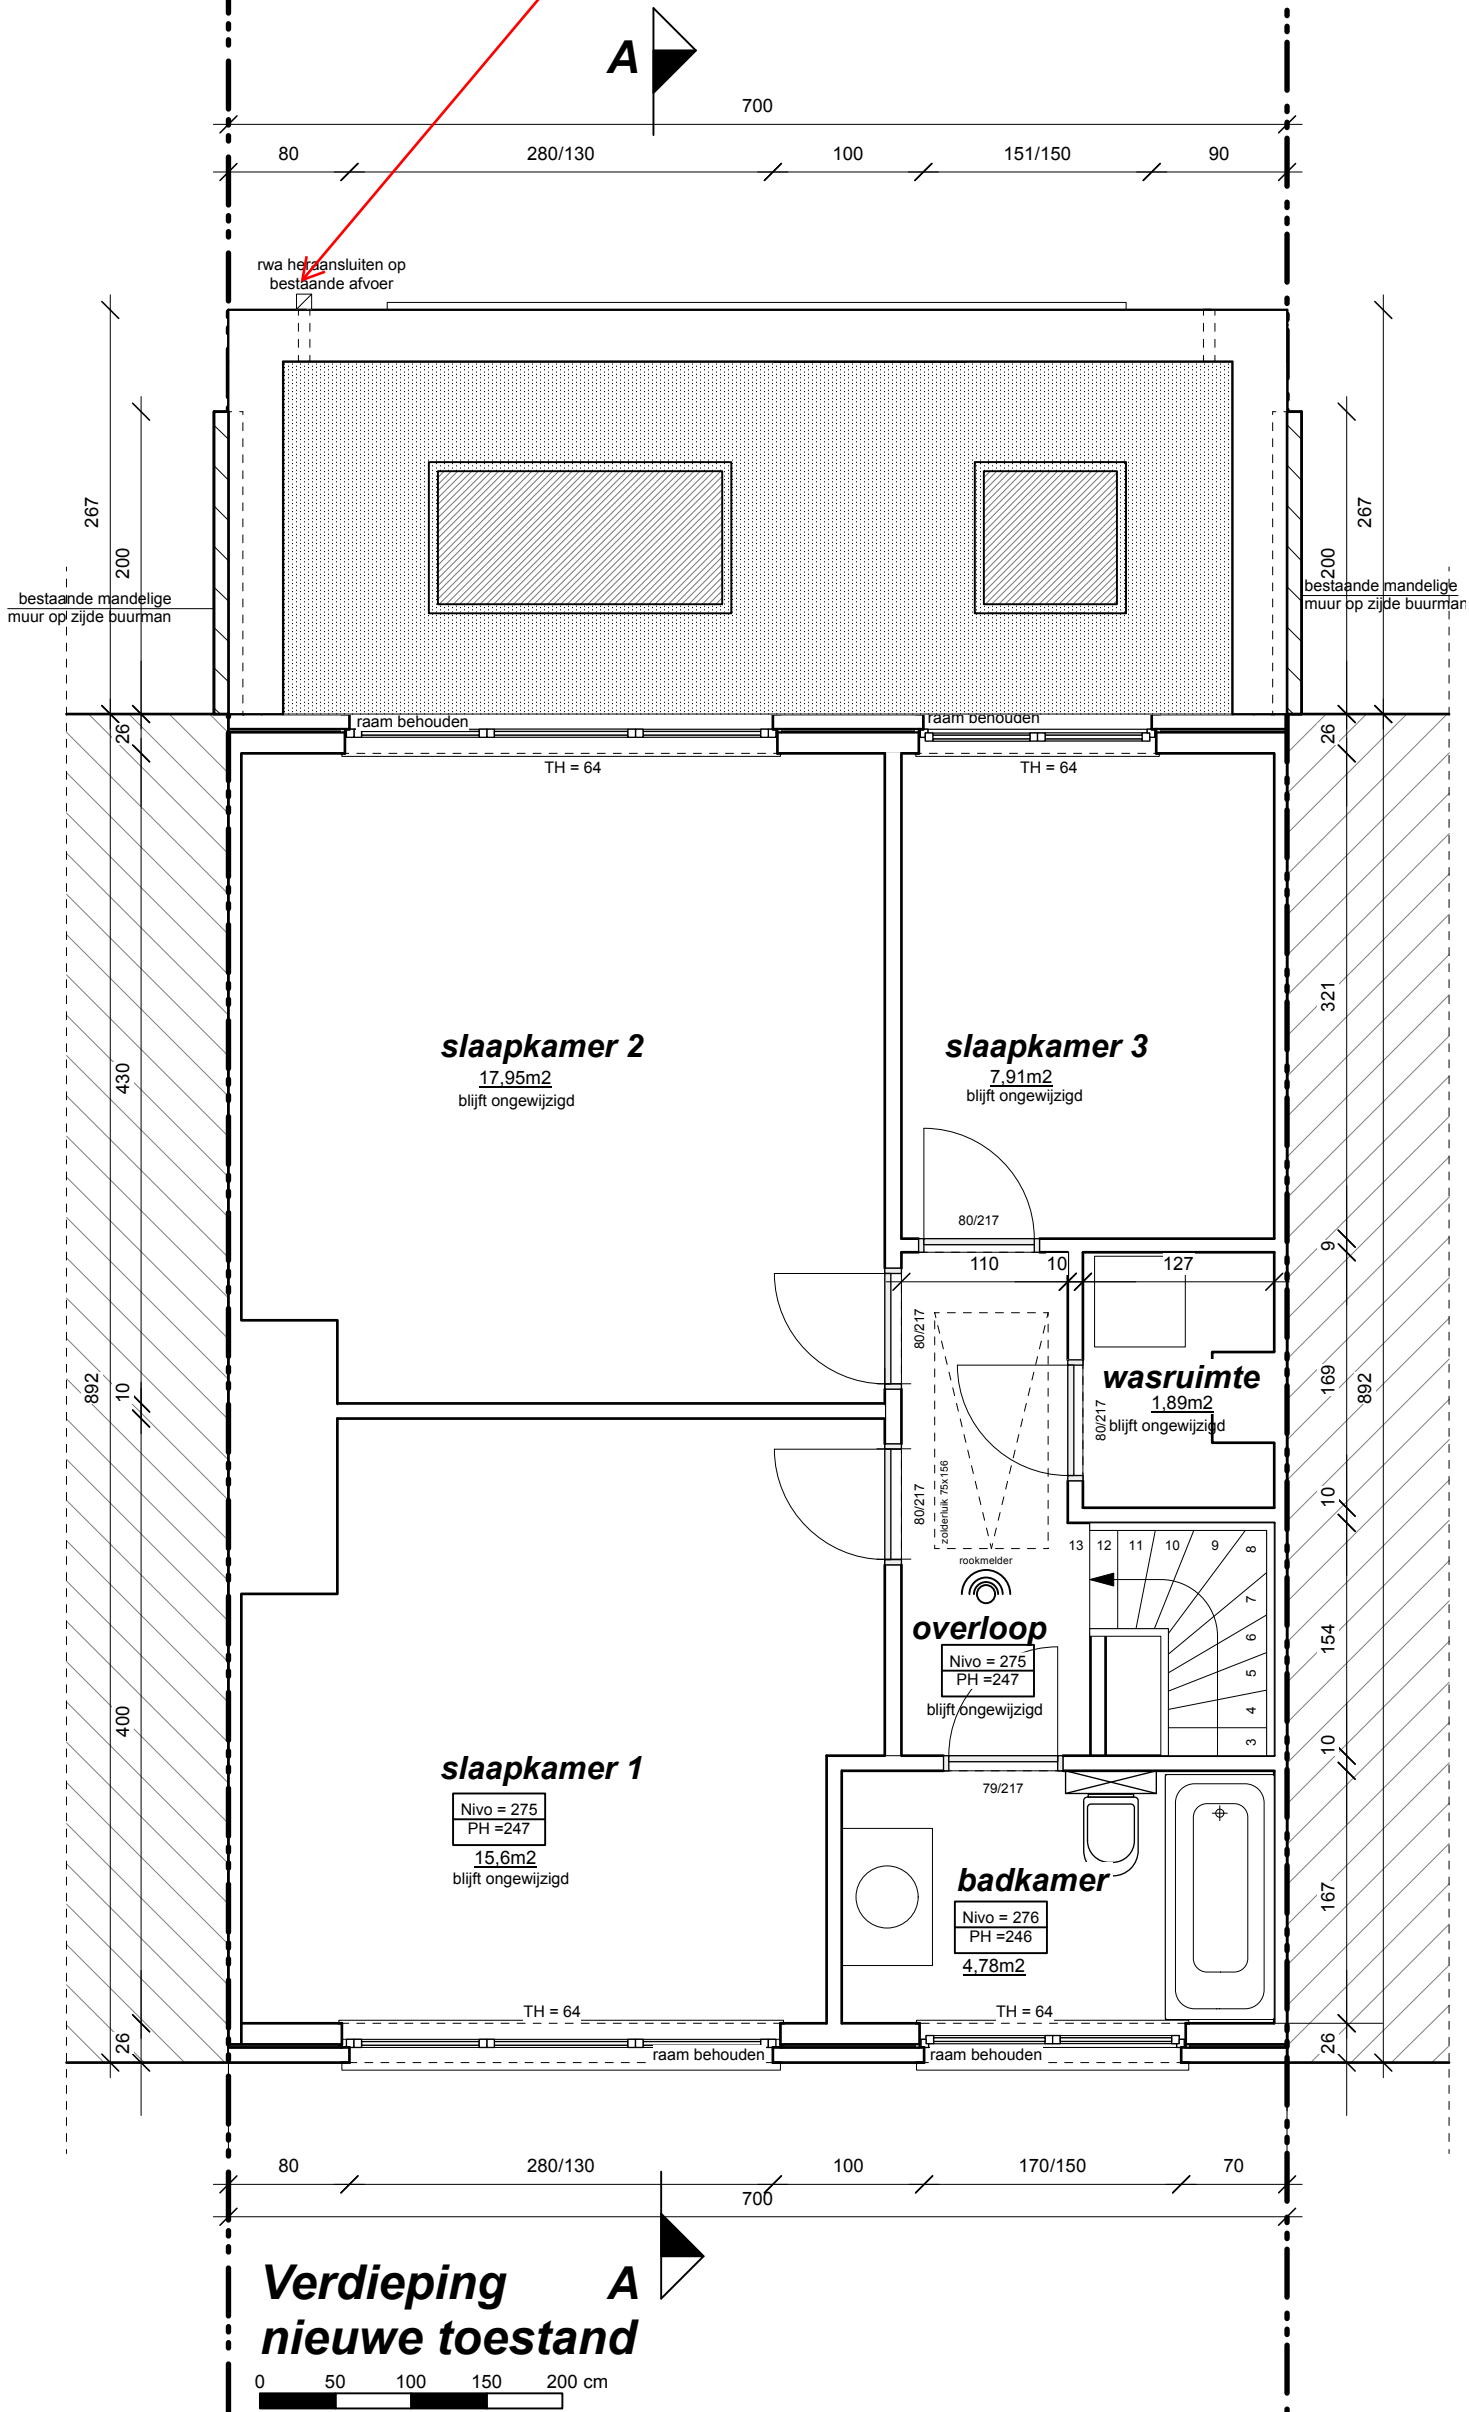

Verdieping
nieuwe toestand

Architectenatelier S&T bvba

An Marie Sinnaeve, architect zaakvoerder
Joani Taelman, ir-architect zaakvoerder
Scheepsdalelaan 77 - 8000 Brugge
Tel. : 050/11 31 71
email : info@atelierst.be
website : www.atelierst.be

VOORWERP

Herbouwen van veranda

LIGGING

Pijlkruidstraat 44
9032 Wondelgem

FASE

BOUWAANVRAAG

BOUWHEER

Dhr Nicky Van Hoecke-Mevr. Kim Devroe
Pijlkruidstraat 44
9032 Wondelgem

DOSSIER

ST 2606

SCHAAL

1:50

DATUM

25/02/2026

BLADTITEL

BA_Herbouwen veranda_P_N_03