


ZIE BIJZONDERE
VOORWAARDE(N)

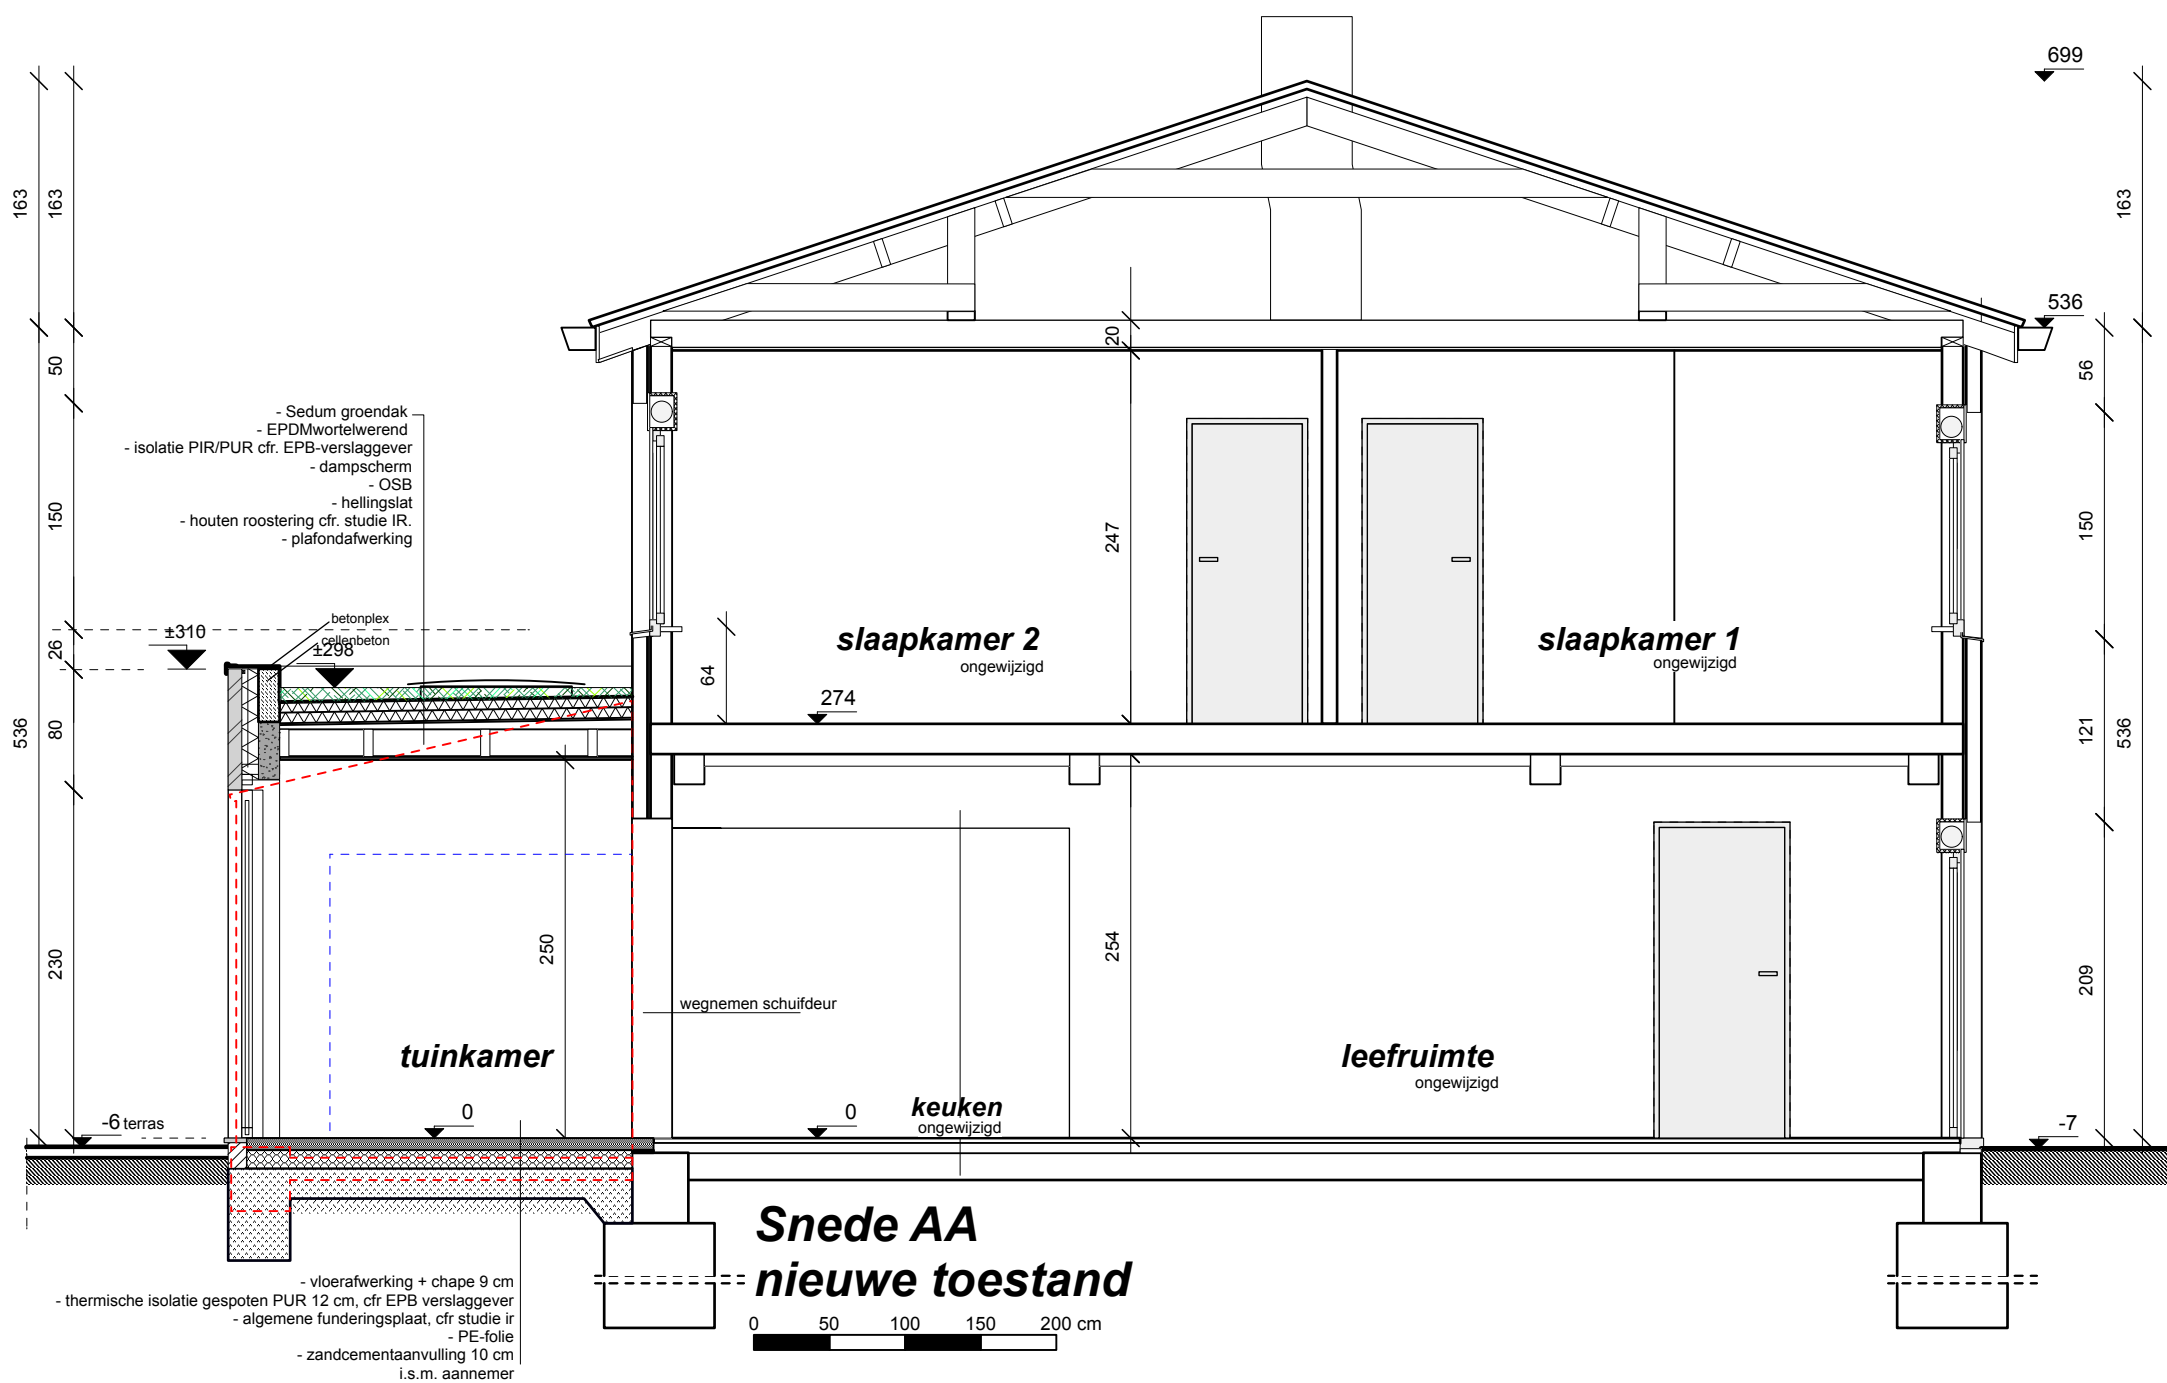

Architectenatelier S&T bvba An Marie Sinnave, architect zaakvoerder Joani Taelman, ir-architect zaakvoerder Scheepsdalelaan 77 - 8000 Brugge Tel. : 050/11 31 71 email : info@atelierst.be website : www.atelierst.be	VOORWERP Herbouwen van veranda	FASE BOUWAANVRAAG	DOSSIER ST 2606	DATUM 25/02/2026
	LIGGING Pijlkruidstraat 44 9032 Wondelgem	BOUWHEER Dhr Nicky Van Hoecke-Mevr. Kim Devroe Pijlkruidstraat 44 9032 Wondelgem	SCHAAL 1:50	BLADTITEL BA_Herbouwen veranda_S_N_01