


ZIE BIJZONDERE
VOORWAARDE(N)

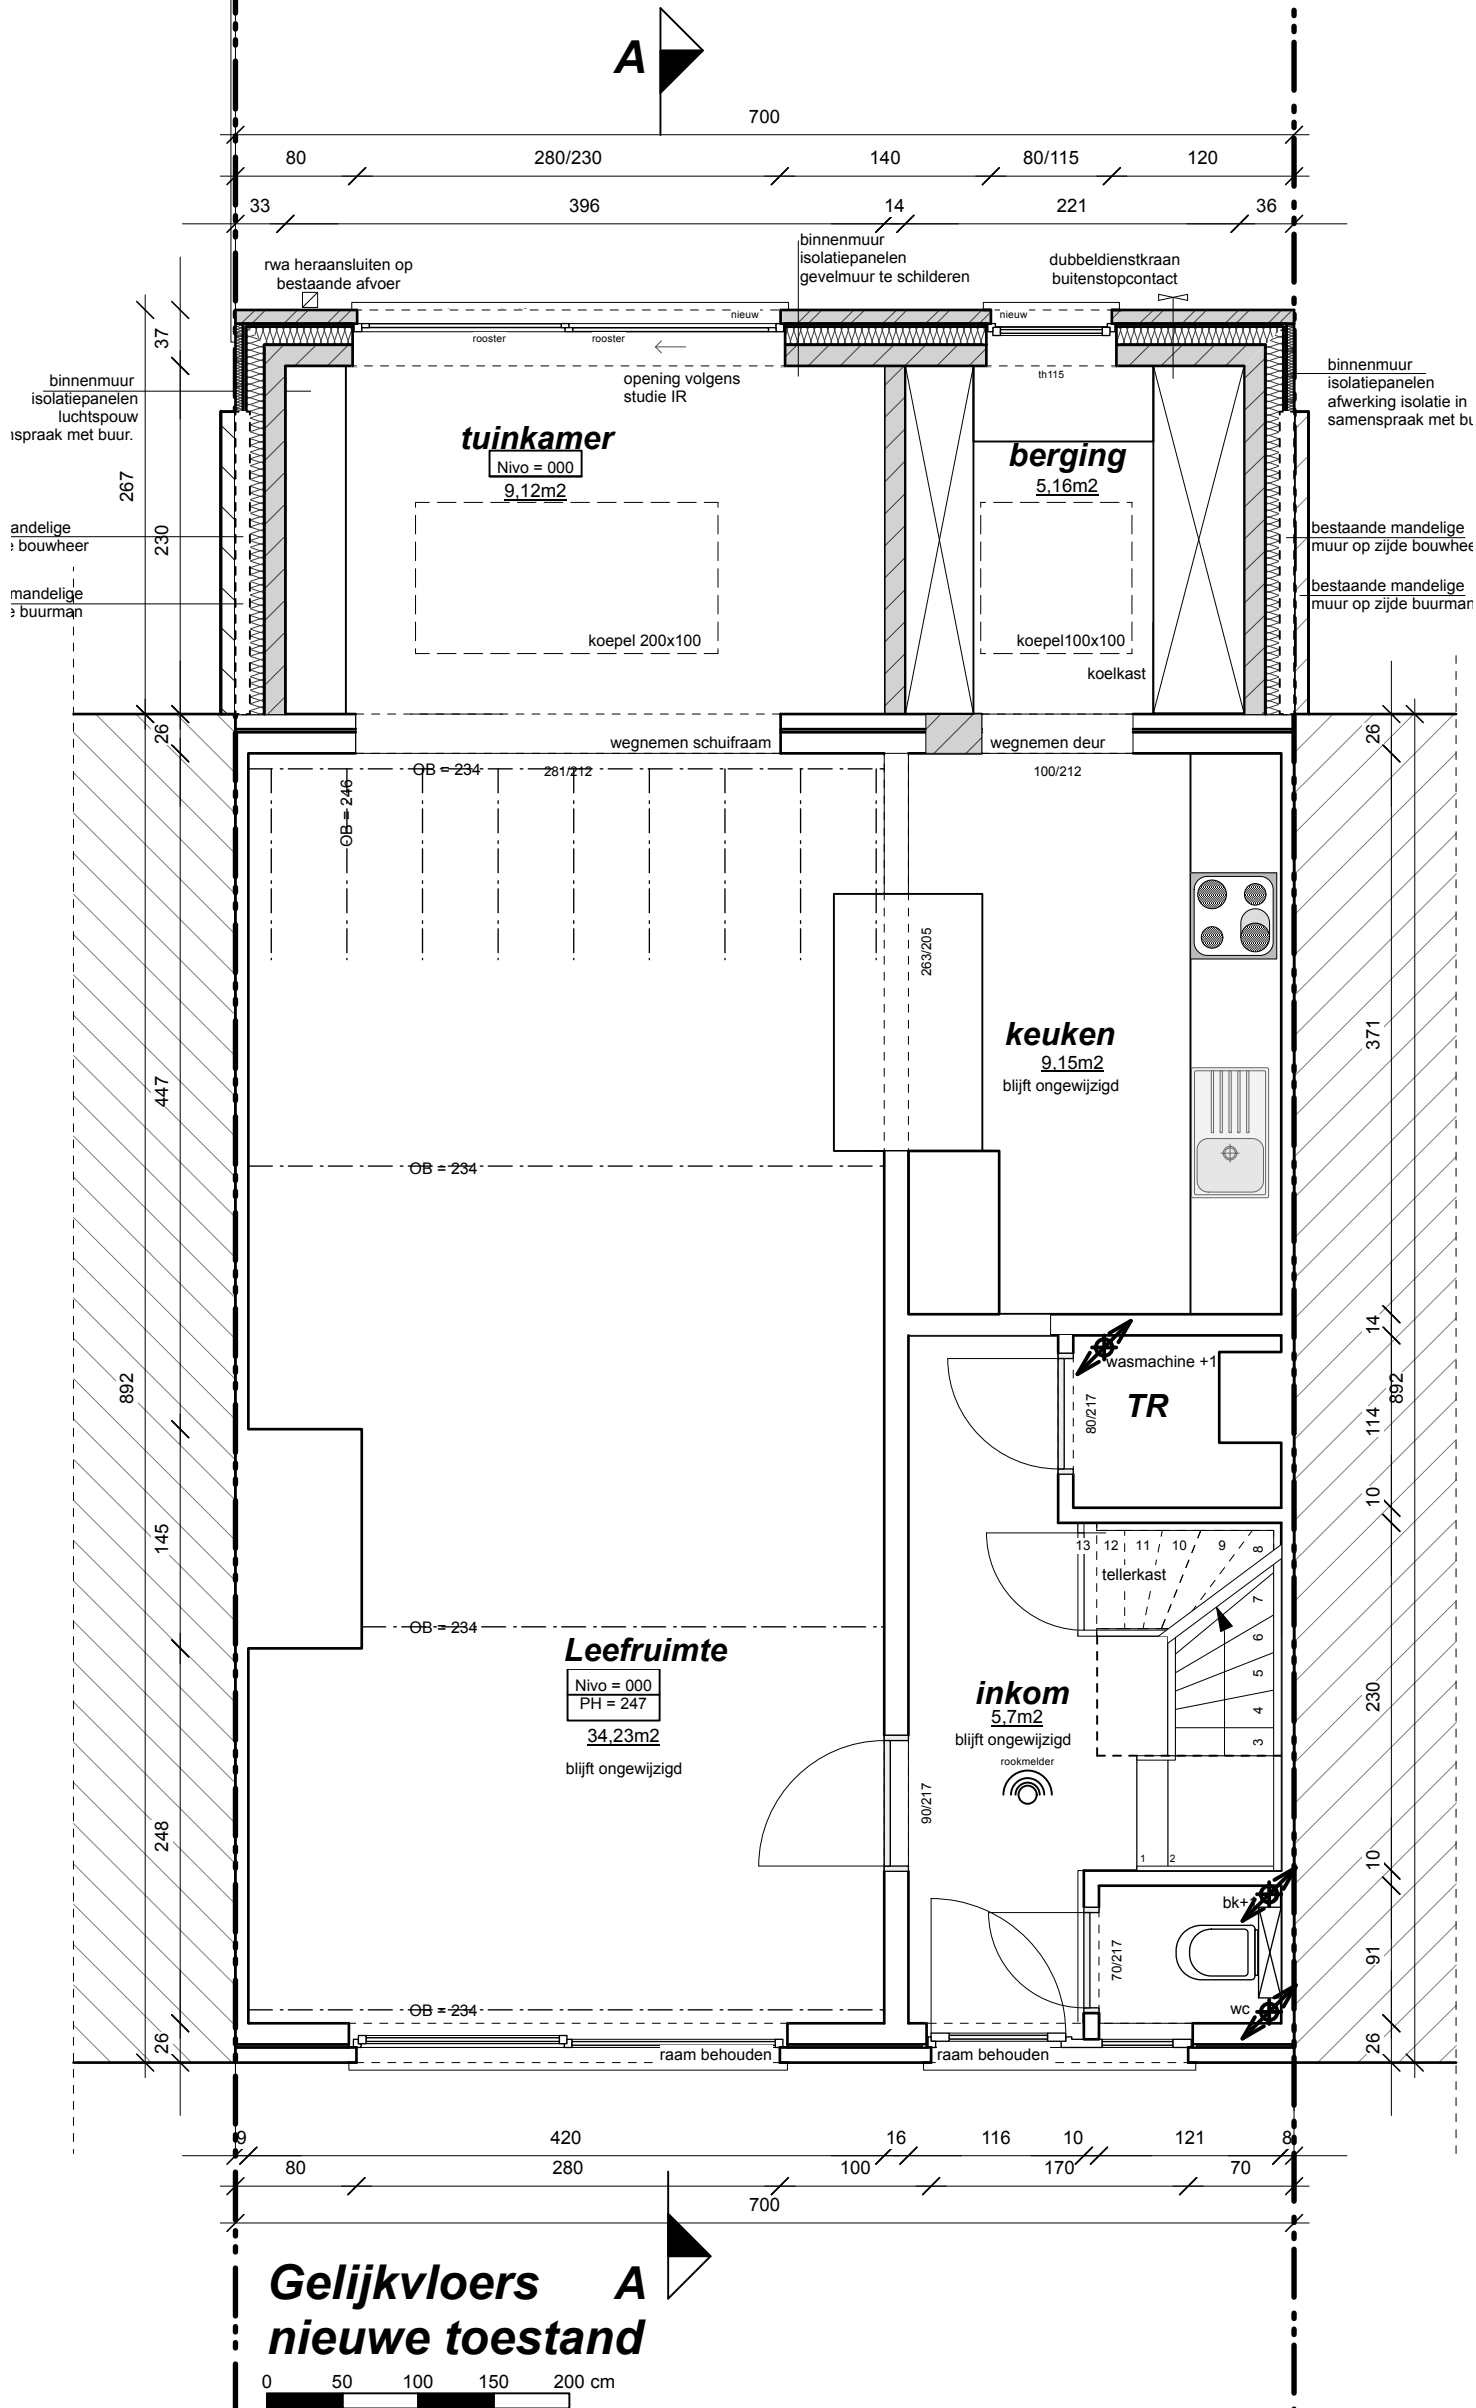

Architectenatelier S&T bvba

An Marie Sinnave, architect zaakvoerder
Joani Taelman, ir-architect zaakvoerder

Scheepsdalelaan 77 - 8000 Brugge

Tel. : 050/11 31 71

email : info@atelierst.be

website : www.atelierst.be

VOORWERP

Herbouwen van veranda

LIGGING

Pijlkruidstraat 44

9032 Wondelgem

FASE

BOUWAANVRAAG

BOUWHEER

Dhr Nicky Van Hoecke-Mevr. Kim Devroe

Pijlkruidstraat 44

9032 Wondelgem

DOSSIER

ST 2606

SCHAAL

1:50

DATUM

25/02/2026

BLADTITEL

BA_Herbouwen veranda_P_N_02