


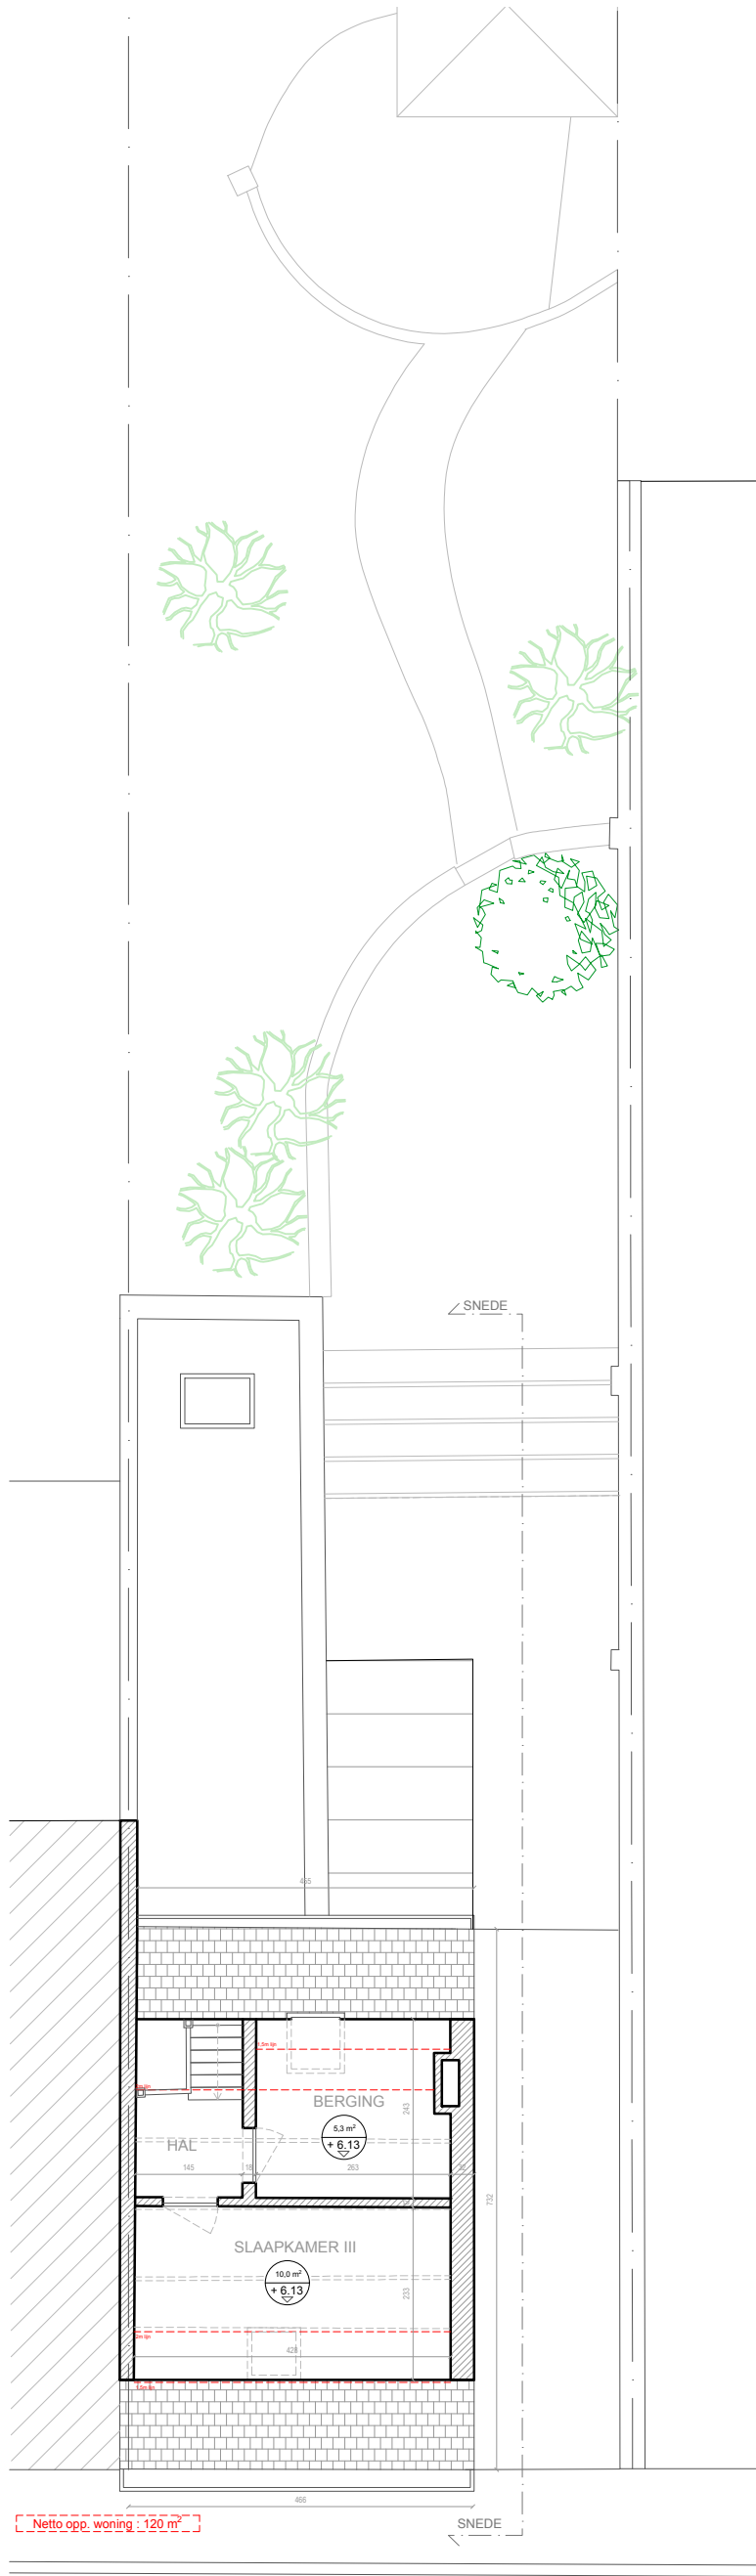

VERDIEPING +2 - BESTAANDE TOESTAND
8 mei 2026 - schaal 1:100 / maten in cm

Architect
studio HAAN BV - atelier voor architectuur & interieur
info@studiohaan.be
Speureweg 16, 9830 Sint-Martens-Latem

Bouwplaats:
Adriaan Pietersstraat 3, 9030 Gent

Onduidelijkheden, onvolledigheden, tegenstrijdigheden op en tussen de documenten opgesteld door de studiebureaus, de andere voorschriften, de richtlijnen van de fabrikant, de regels der kunst dienen opgemerkt en onmiddellijk gemeld te worden aan de architect. Alle documenten, maten, passen en hoeveelheden dienen gecontroleerd te worden vooraf en tijdens de werken. Details dienen ter goedkeuring voorgelegd te worden.

OPMERKINGEN- bij contradictie tussen de verschillende uitvoeringsdocumenten dient onverwijld contact opgenomen te worden met het architectenbureau - de uitvoeringsdocumenten opgemaakt door de architect/interiurarchitect blijven hun volledige intellectuele eigendom. - de aannemers worden steeds verondersteld alle afmetingen in situ te hebben gecontroleerd

