


**ZIE BIJZONDERE
VOORWAARDE(N)**

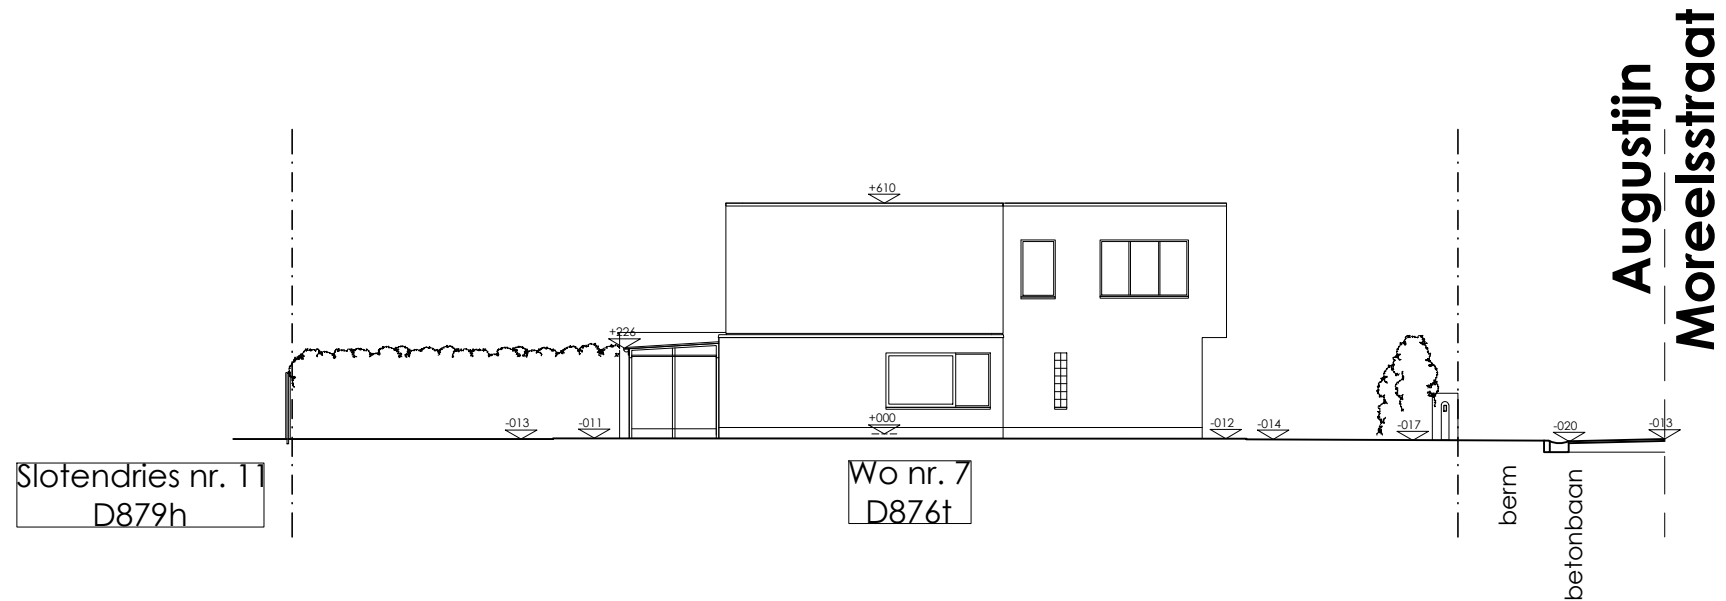

NT

SCHAAL 1:200

Datum 18/05/2026

TERREINPROFIEL T₁

m:

0

5

10

20

Dossier RB.26.02