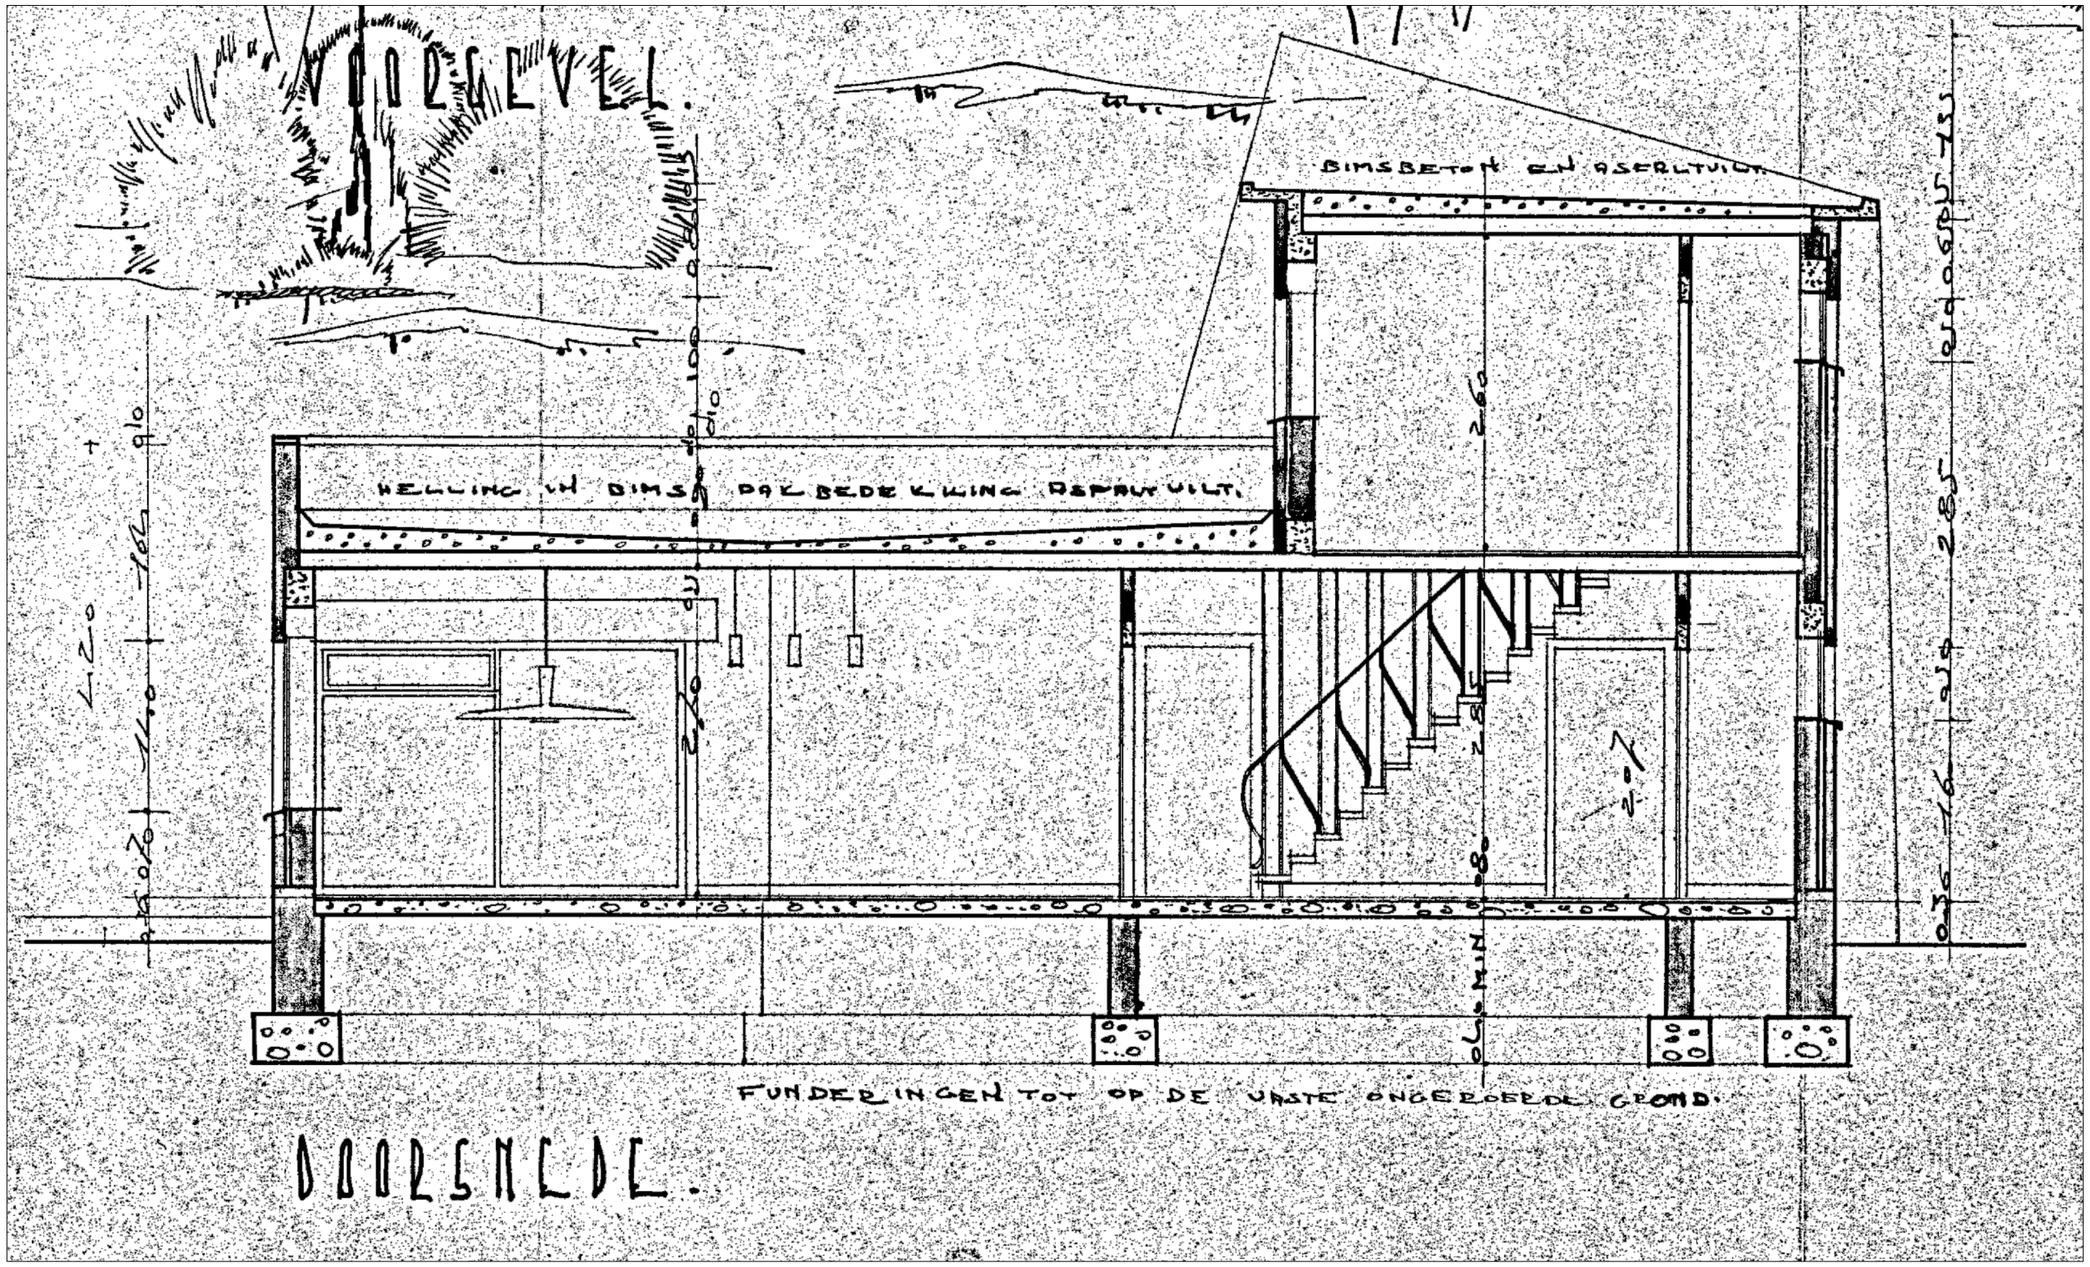

RICCARDO BURATTI -ARCHITECT-	VT	SCHAAL 1:50	Datum 18/05/2026
	cm:	0 50 100 200 250 300 400 500	Dossier RB.26.02

DOORSNEDE A

RICCARDO BURATTI-HAMERSTRAAT 139-9000 GENT-0456/32 49 87-r.buratti@mail.com-www.rb-arc.be