



ZIE BIJZONDERE
VOORWAARDE(N)

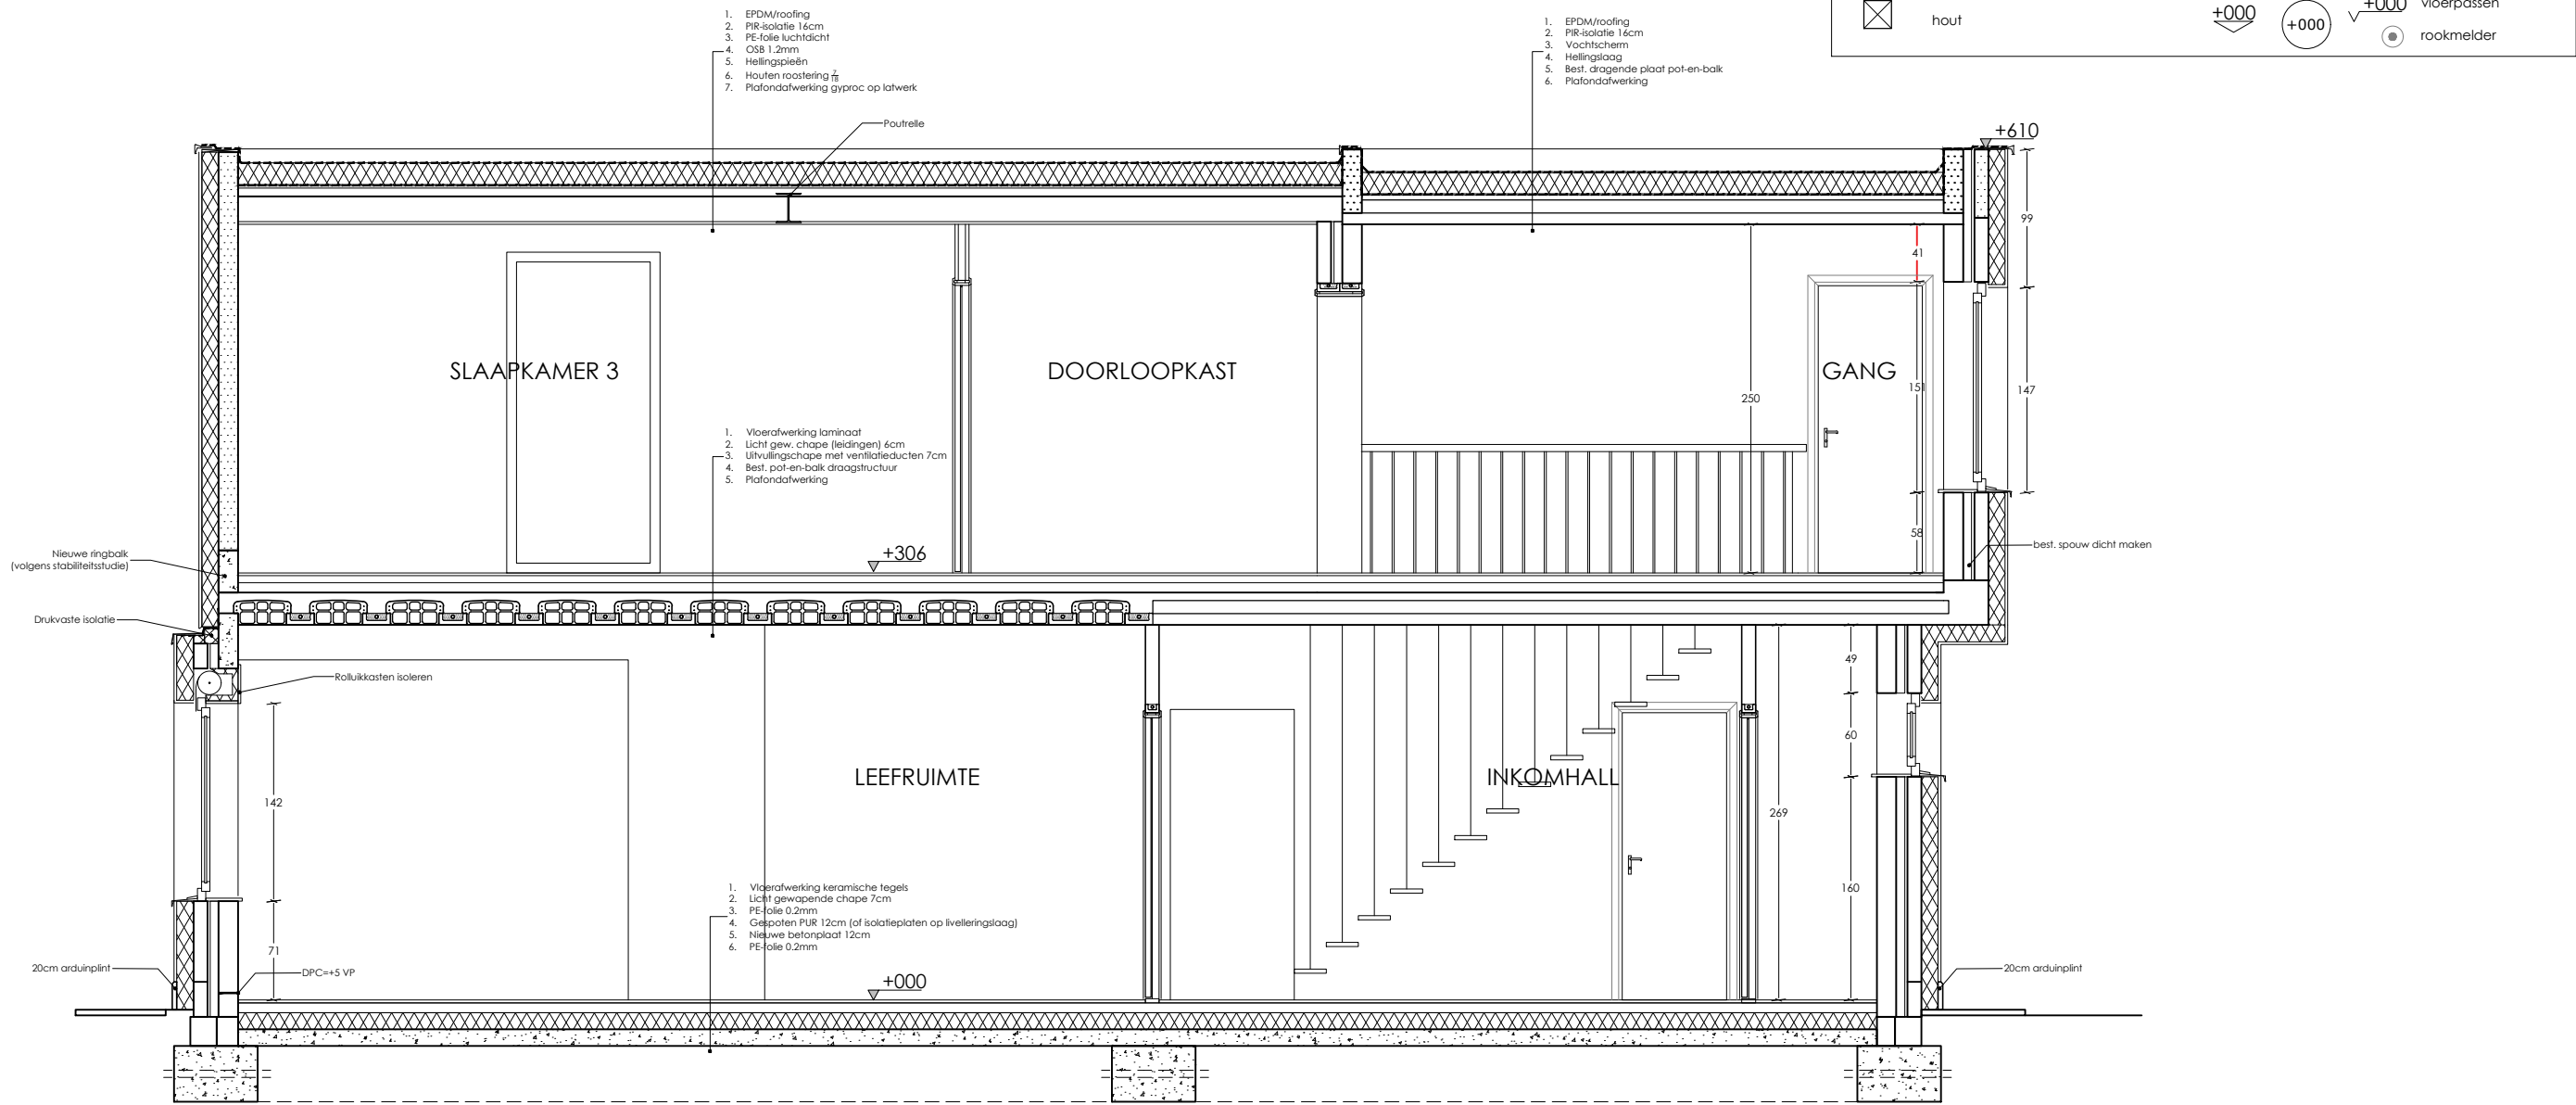

NT
cm:

SCHAAL 1:50

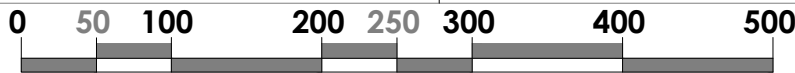

Datum 18/05/2026

Dossier RB.26.02

DOORSNEDE A