LEGENDE PLAN /DOORSNEDE

- bestaand funderingsmetselwerk
- nieuw funderingsmetselwerk
- bestaand metselwerk, in snelbouwsteen
- nieuw metselwerk, in snelbouwsteen
- bestaand parementmetselwerk
- nieuw parementmetselwerk
- beton
- hout
- nieuw metselwerk eenzijdig opgevoegd
- keperwanden
- plat dak
- terras/tegels
- hard isolatie
- zacht isolatie
- ytong
- +000 vloerpassen
- rookmelder

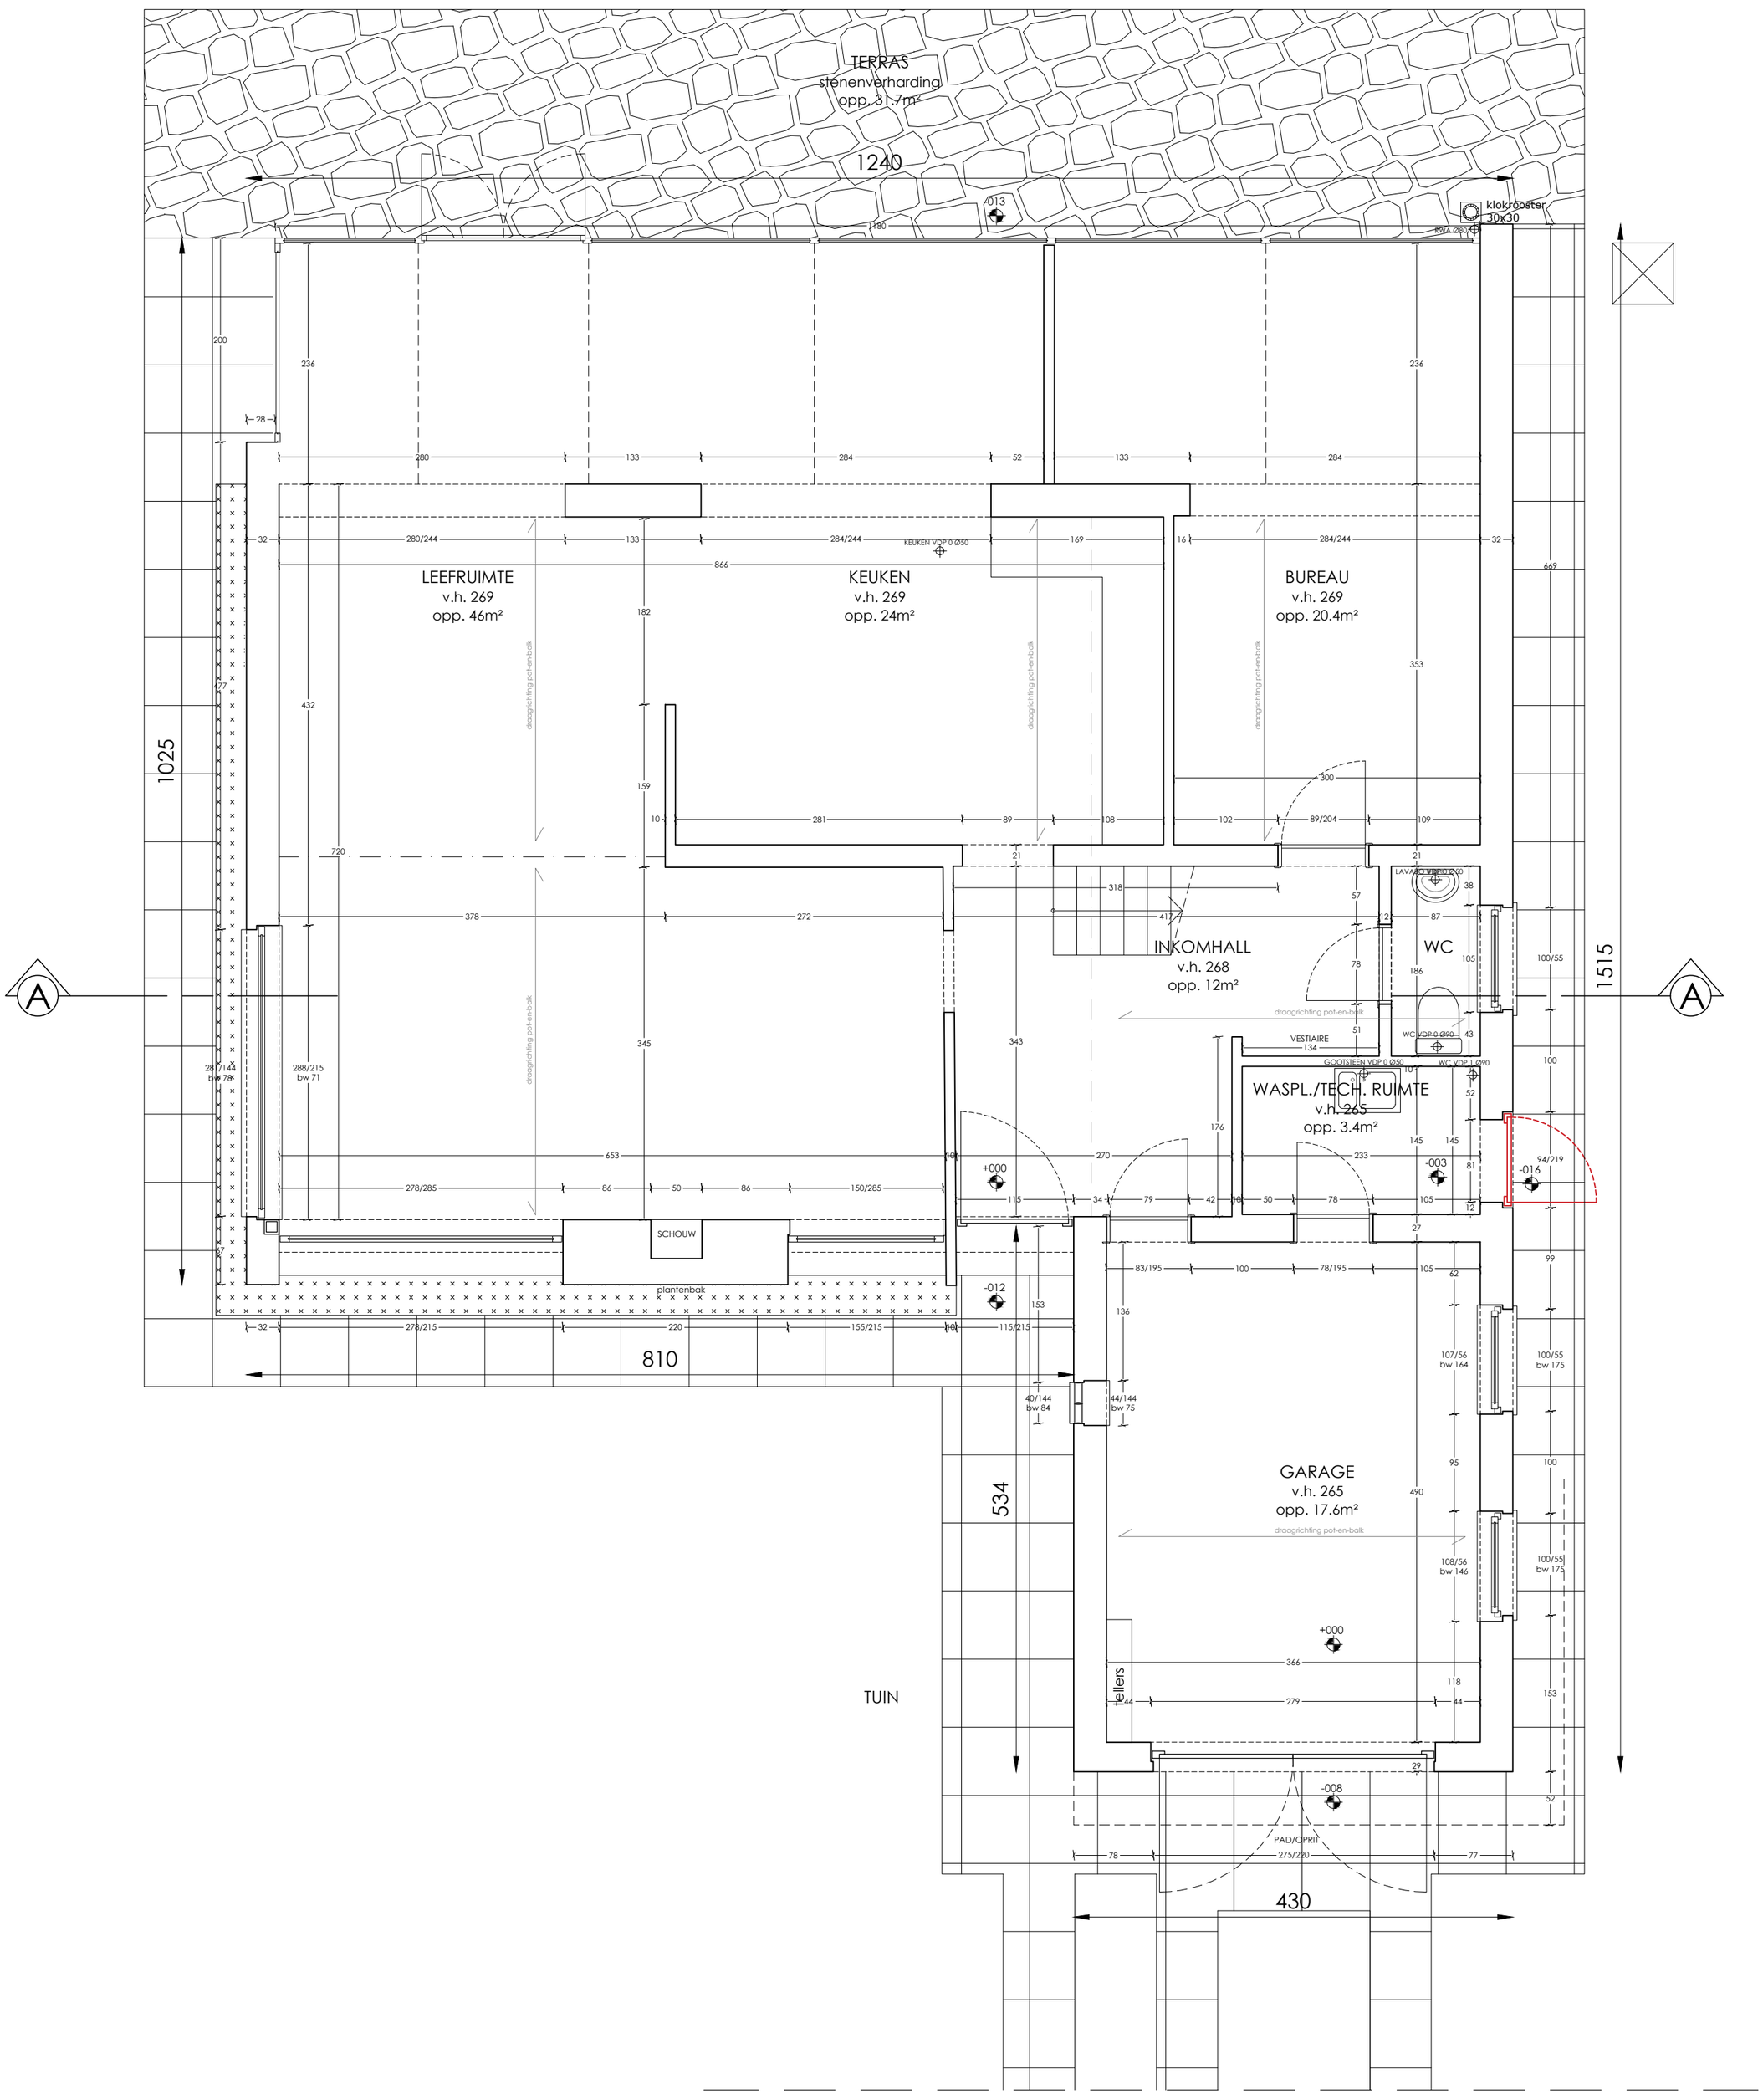

RICCARDO BURATTI -ARCHITECT-	BT	SCHAAL 1:50	Datum 18/05/2026
	cm:	0 50 100 200 250 300 400 500	Dossier RB.26.02

GELIJKVLOERS

RICCARDO BURATTI-HAMERSTRAAT 139-9000 GENT-0456/32 49 87-r.buratti@mail.com-www.rb-arc.be