

ZIE BIJZONDERE
VOORWAARDE(N)

- ①


.....
- ②

.....
- ③

.....
- ④


.....
- ⑤

.....
- GEVELMATERIAAL: Witte crepie
- SCHRIJNWERK: Houten schrijnwerk (donkerbruin)
- DAKBEDEK: Geïsoleerde sandwichpanelen
- PLINTEN: Arduin
- DORPELS: ALU
- RWA AFVOER: Zink

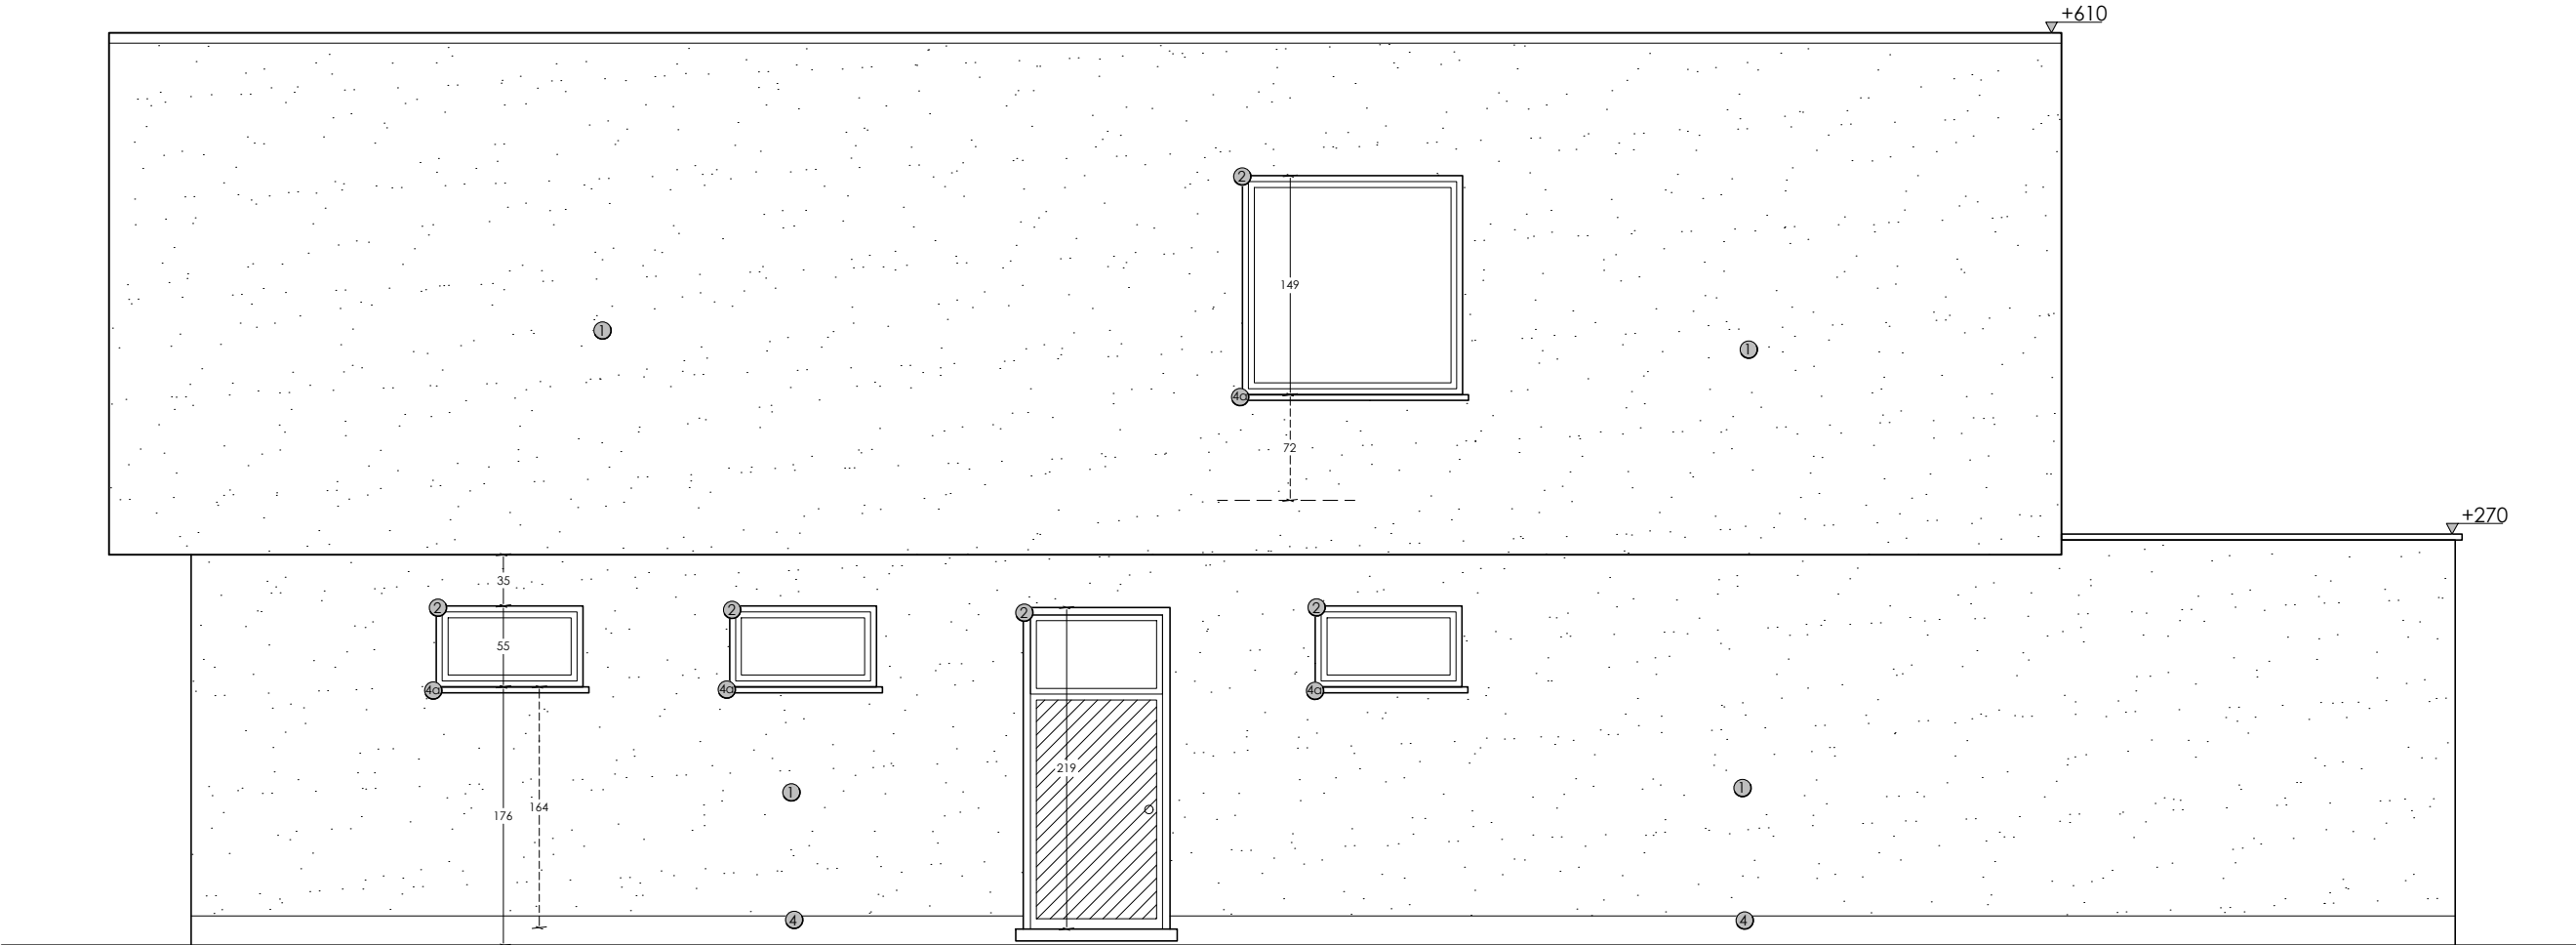

NT
cm:

S C H A A L 1 : 5 0

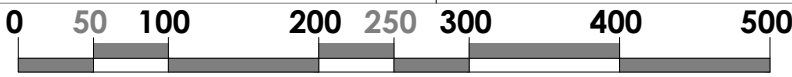

Datum 18/05/2026

Dossier RB.26.02

ZIJGEVEL RECHTS