

ZIE BIJZONDERE
VOORWAARDE(N)

- ①

②

③

④

⑤
-

.....

.....

.....

.....
- GEVELMATERIAAL: Witte crepie


SCHRIJNWERK: Houten schrijnwerk (donkerbruin)

DAKBEDEK: Geïsoleerde sandwichpanelen

PLINTEN: Arduin

DORPELS: ALU

RWA AFVOER: Zink

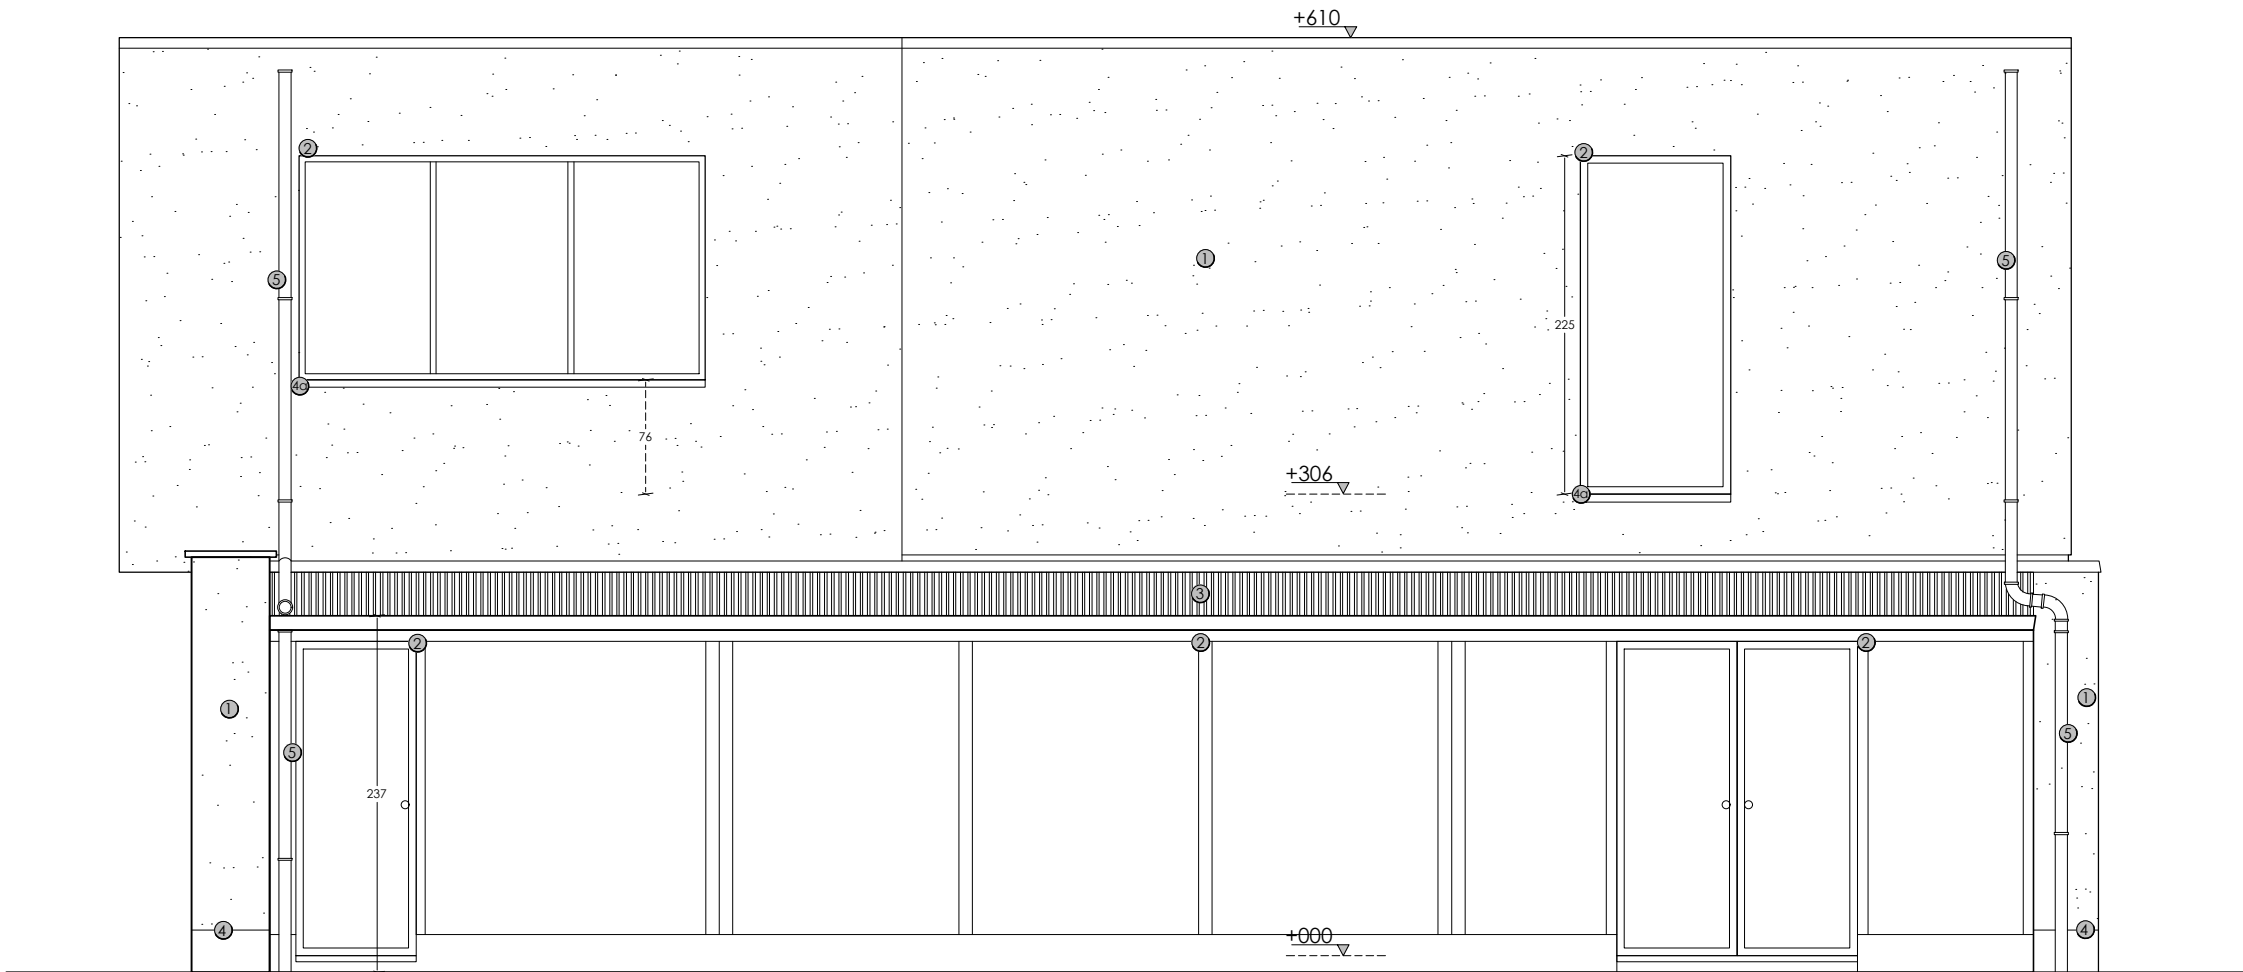

NT
cm:

S C H A A L 1 : 5 0

0 50 100 200 250 300 400 500



Datum 18/05/2026

Dossier RB.26.02

ACHTERGEVEL