


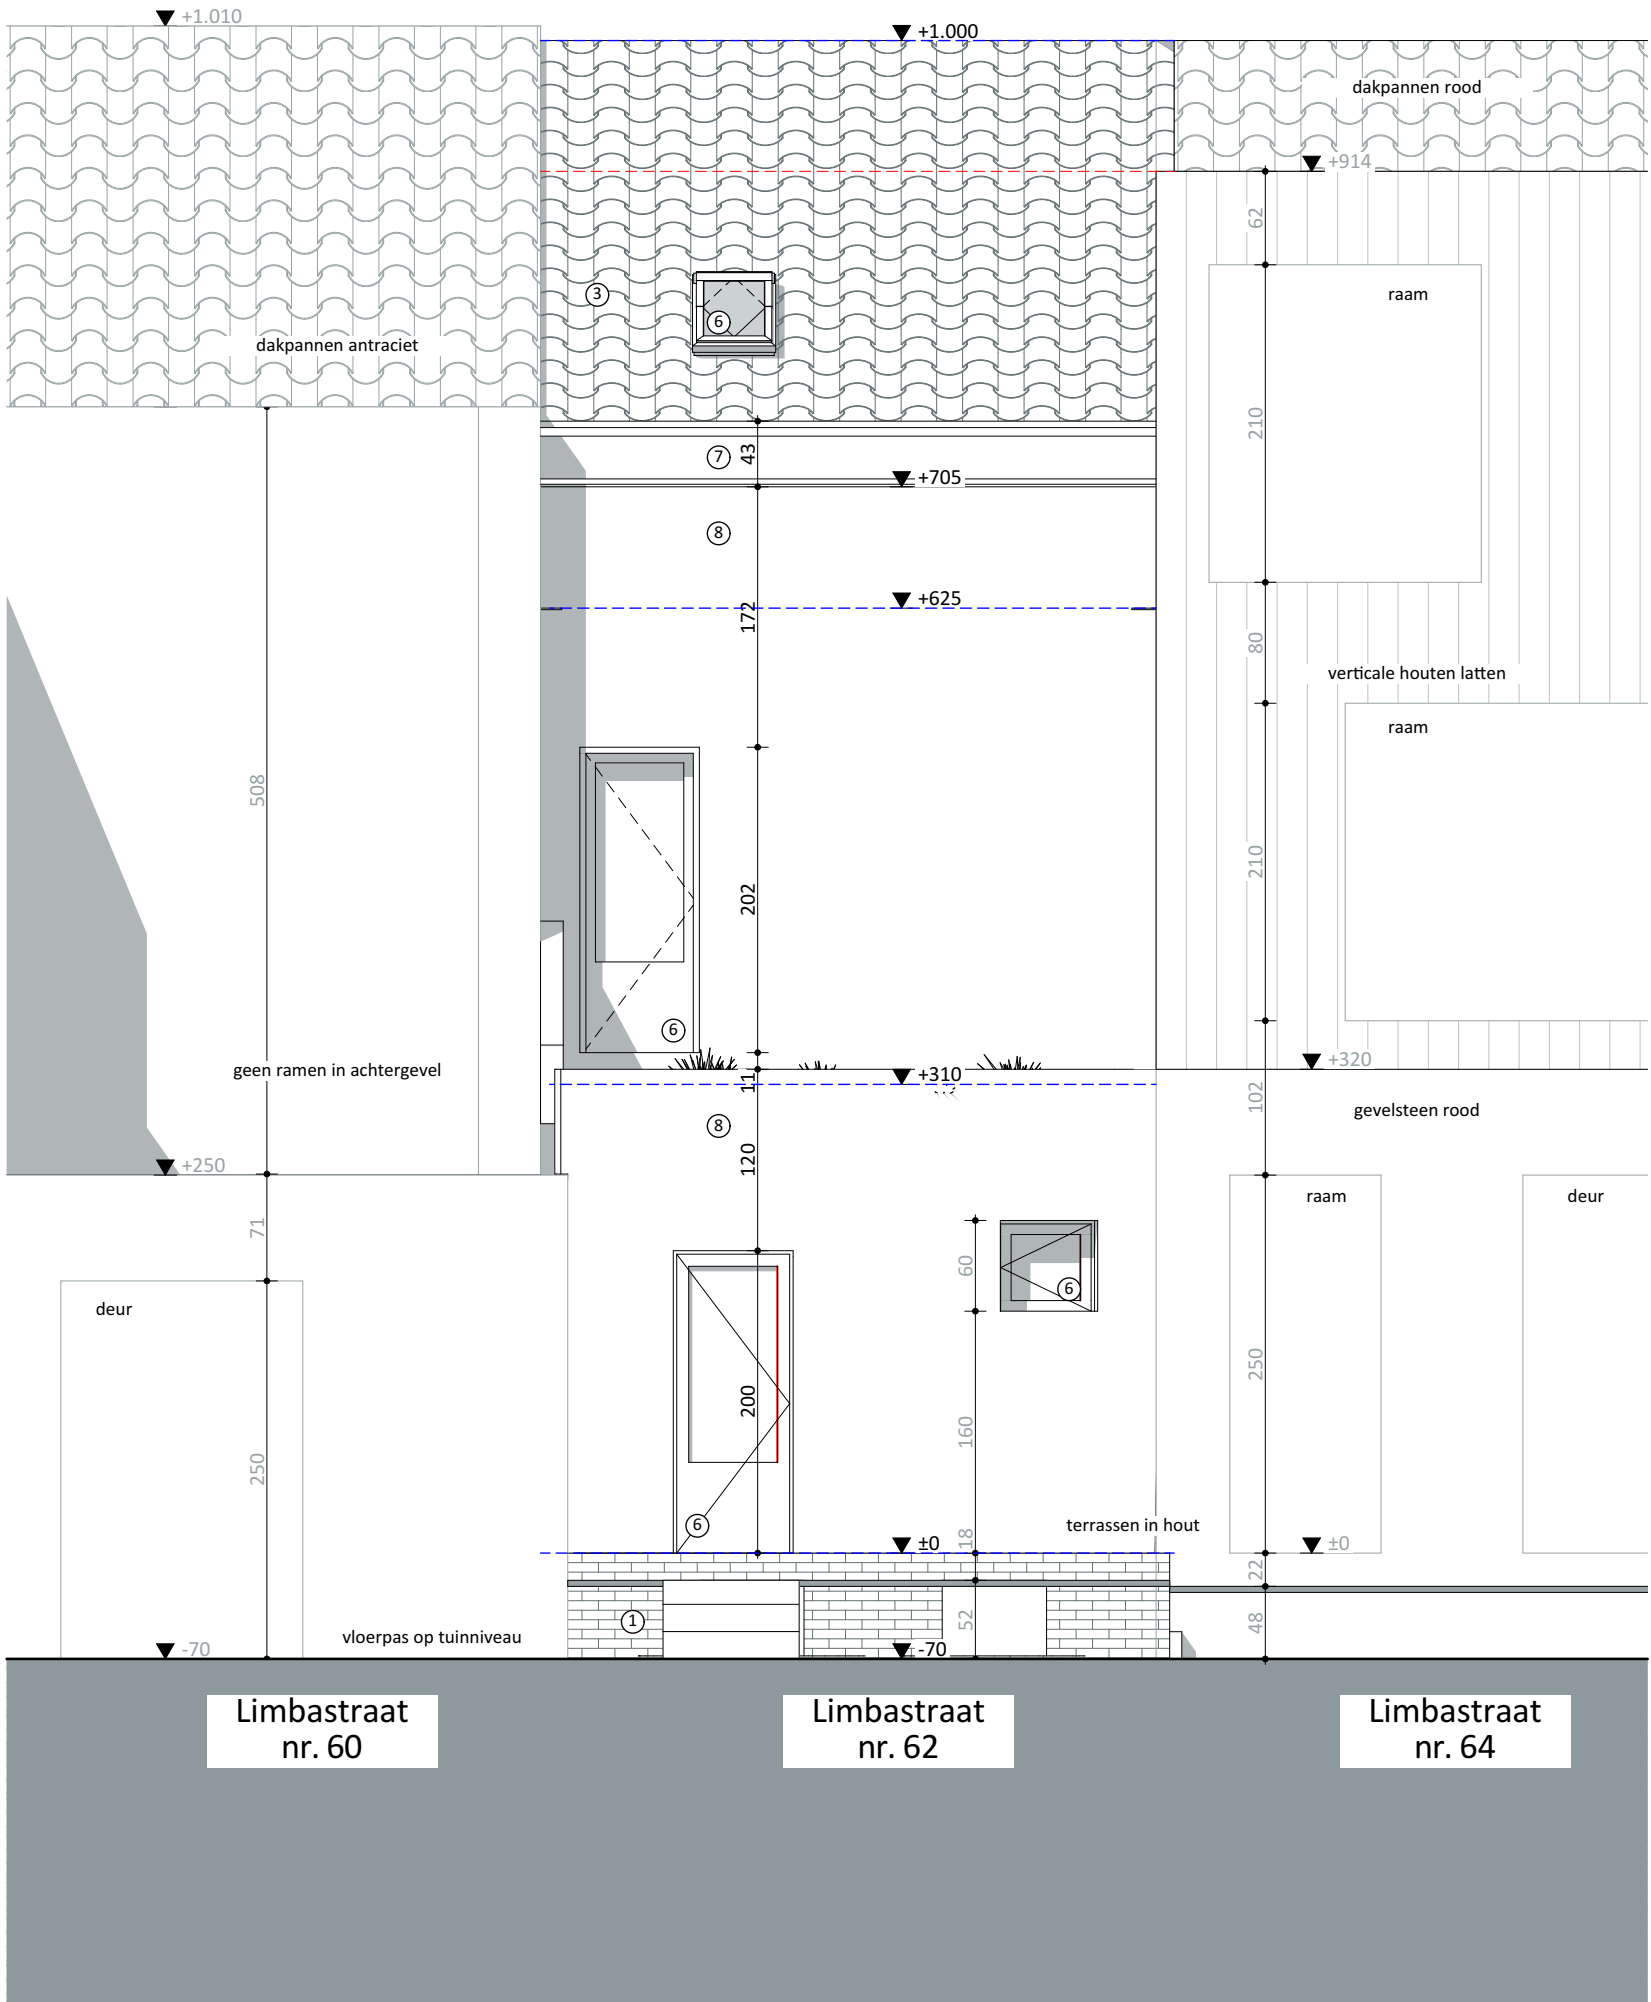

Achtergevel BT 1:50

Projectnaam	Limbastraat 62
Opdrachtgever	Mr Heylighen Limbastraat 62 9000 Gent
Architect	Mar Heylighen Limbastraat 62 9000 Gent T: .496 388 987