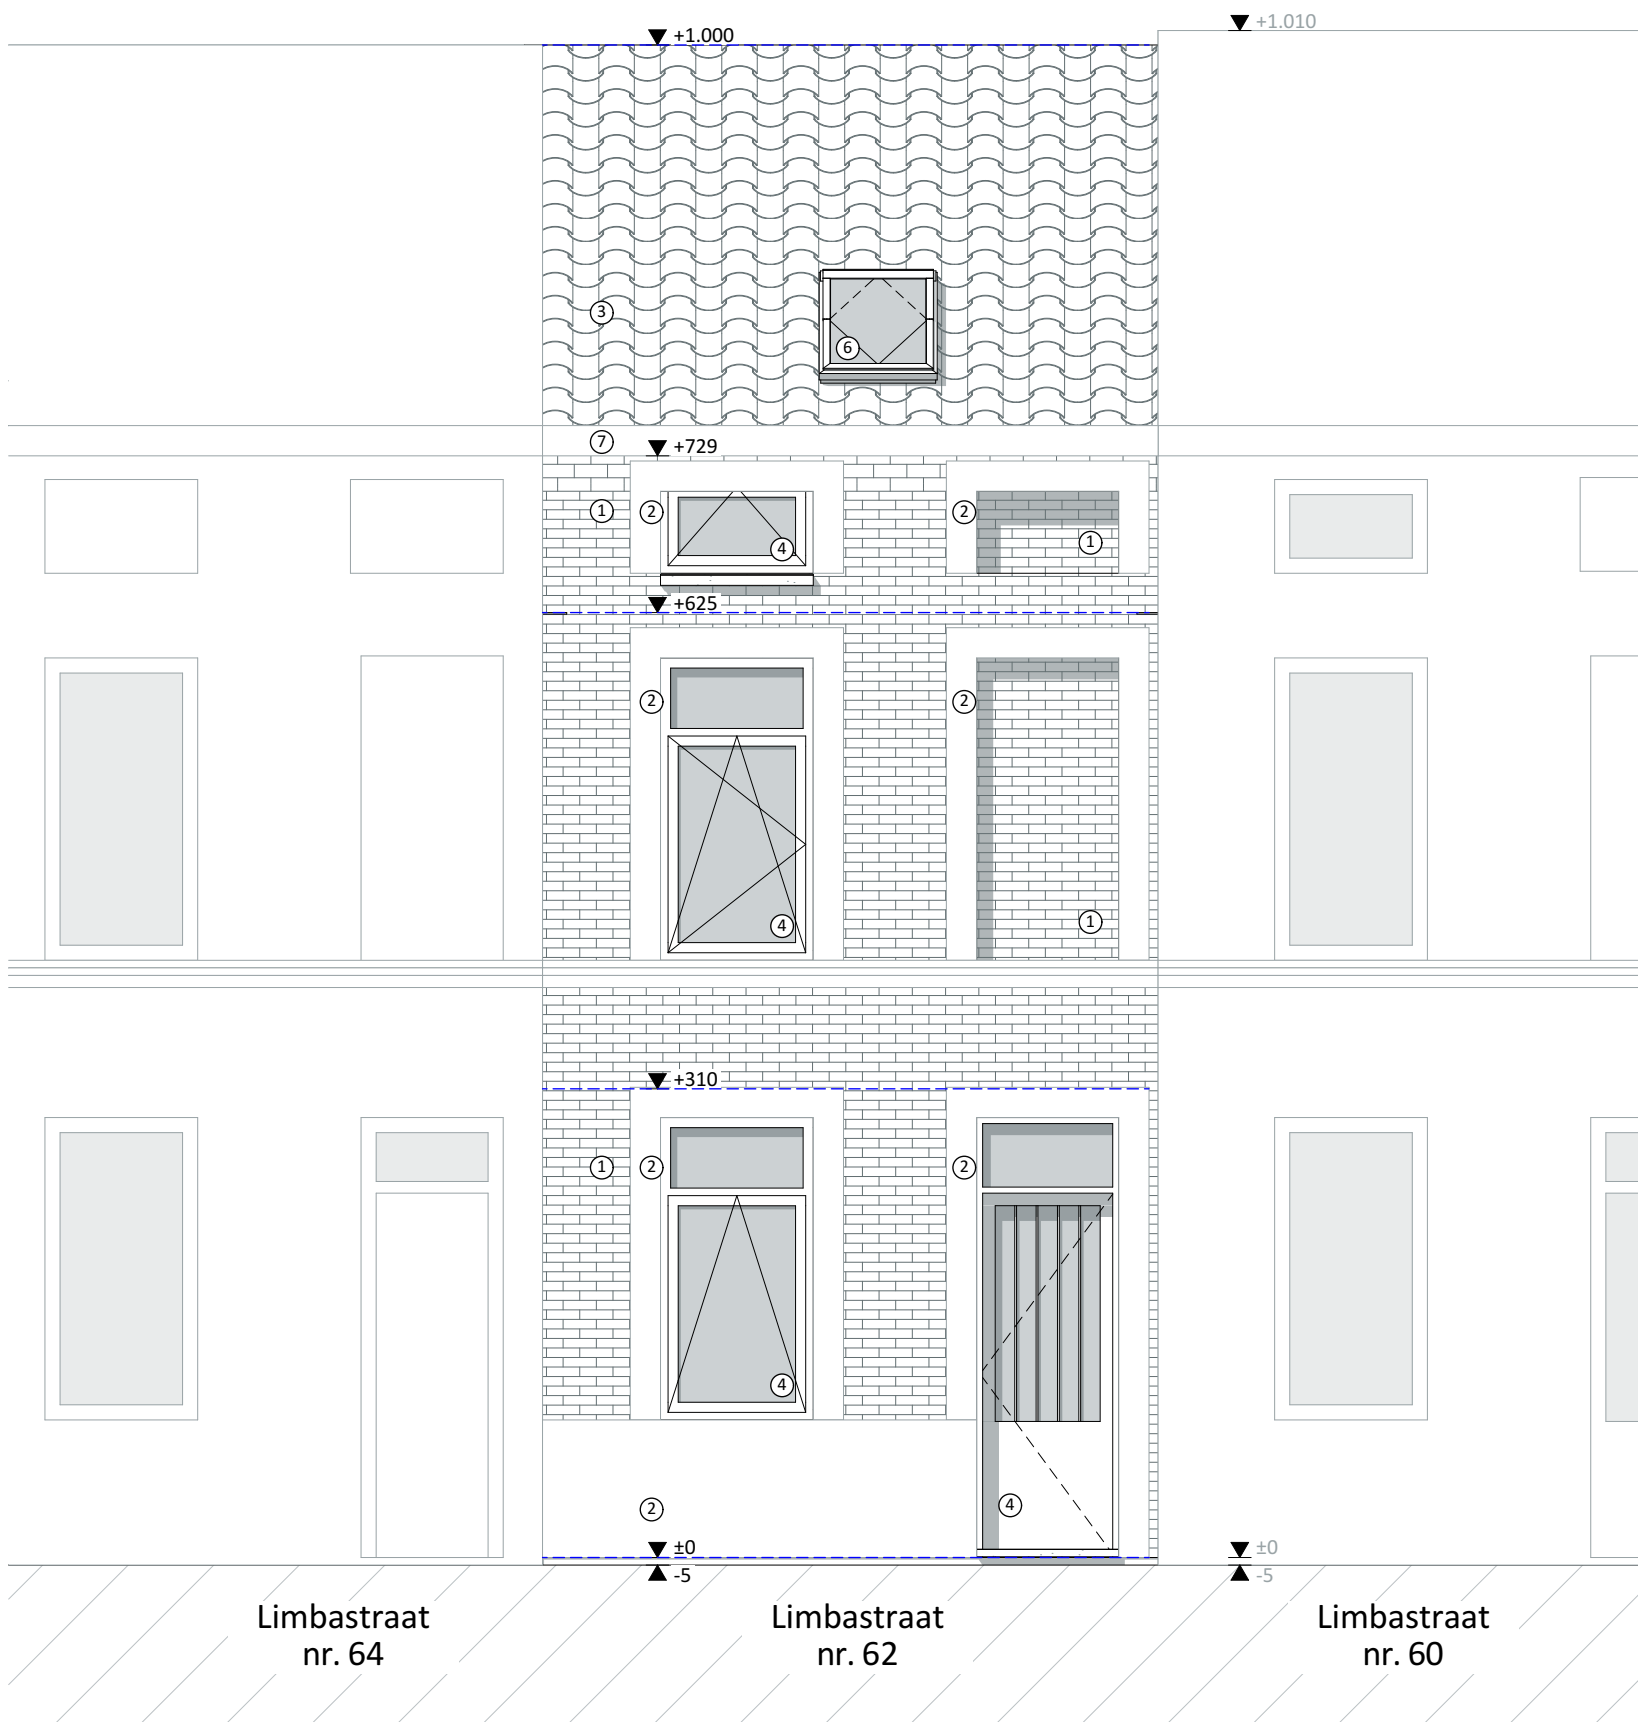


| Vorgevel BT 1:50 |                                                              |
|------------------|--------------------------------------------------------------|
| Projectnaam      | Limbastraat 62                                               |
| Opdrachtgever    | Mr Heylighen   Limbastraat 62   9000 Gent                    |
| Architect        | Mar Heylighen   Limbastraat 62   9000 Gent   T: .496 388 987 |