

ZIE BIJZONDERE  
VOORWAARDE(N)

LEGENDE BIJ INPLANTINGSPLAN

Aanpalende bebouwing


Gras woonzone

Gras tuinzone

Houten planken

Betegeling

Perceelsgrens

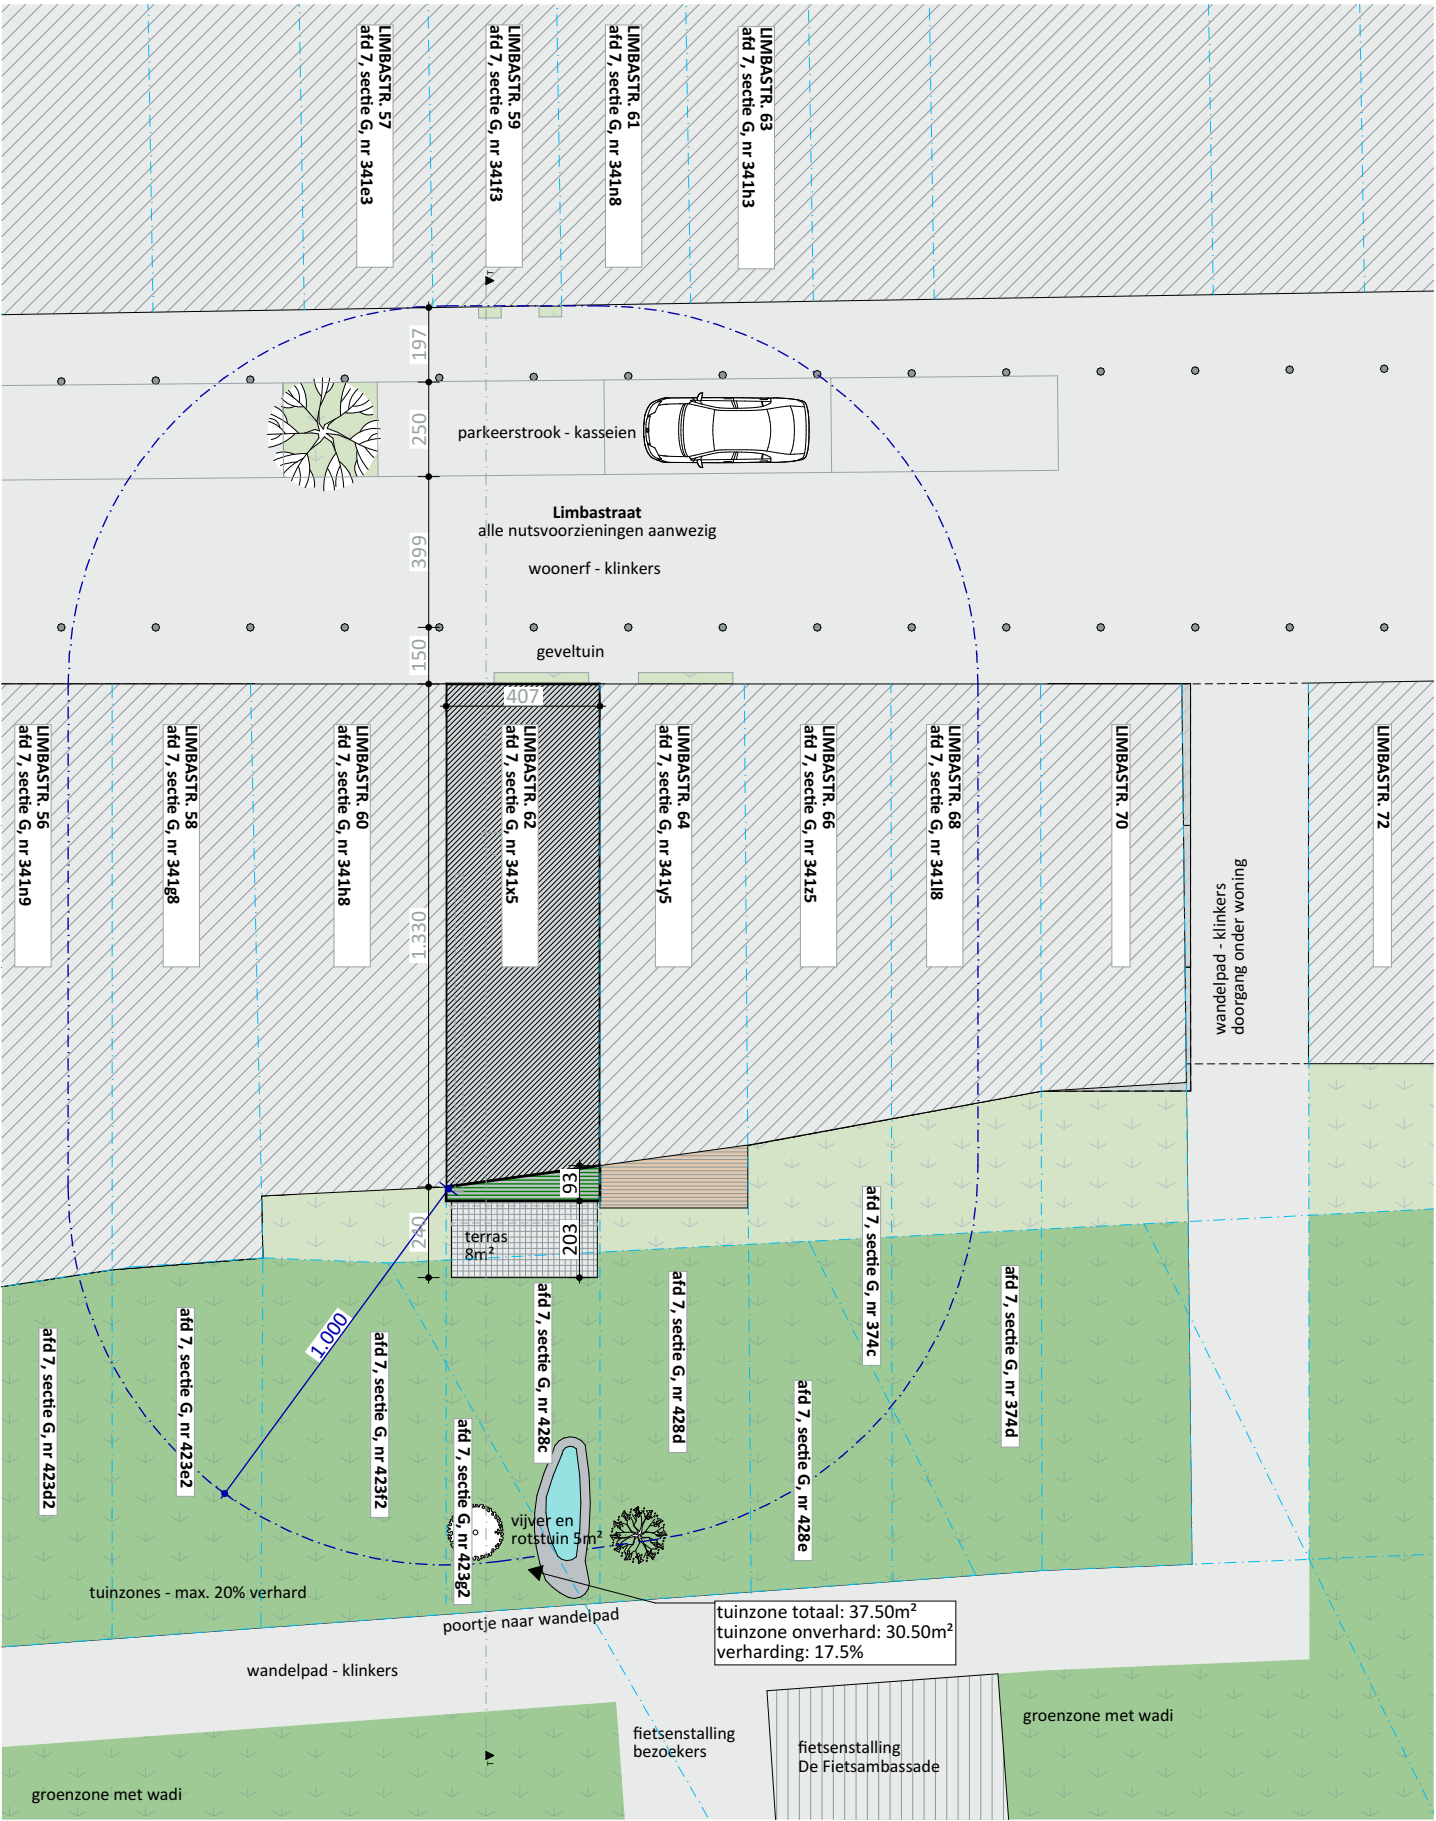

| Inplantingsplan NT 1:200 |                                                              |
|--------------------------|--------------------------------------------------------------|
| Projectnaam              | Limbastraat 62                                               |
| Opdrachtgever            | Mr Heylighen   Limbastraat 62   9000 Gent                    |
| Architect                | Mar Heylighen   Limbastraat 62   9000 Gent   T: .496 388 987 |