


ZIE BIJZONDERE
VOORWAARDE(N)

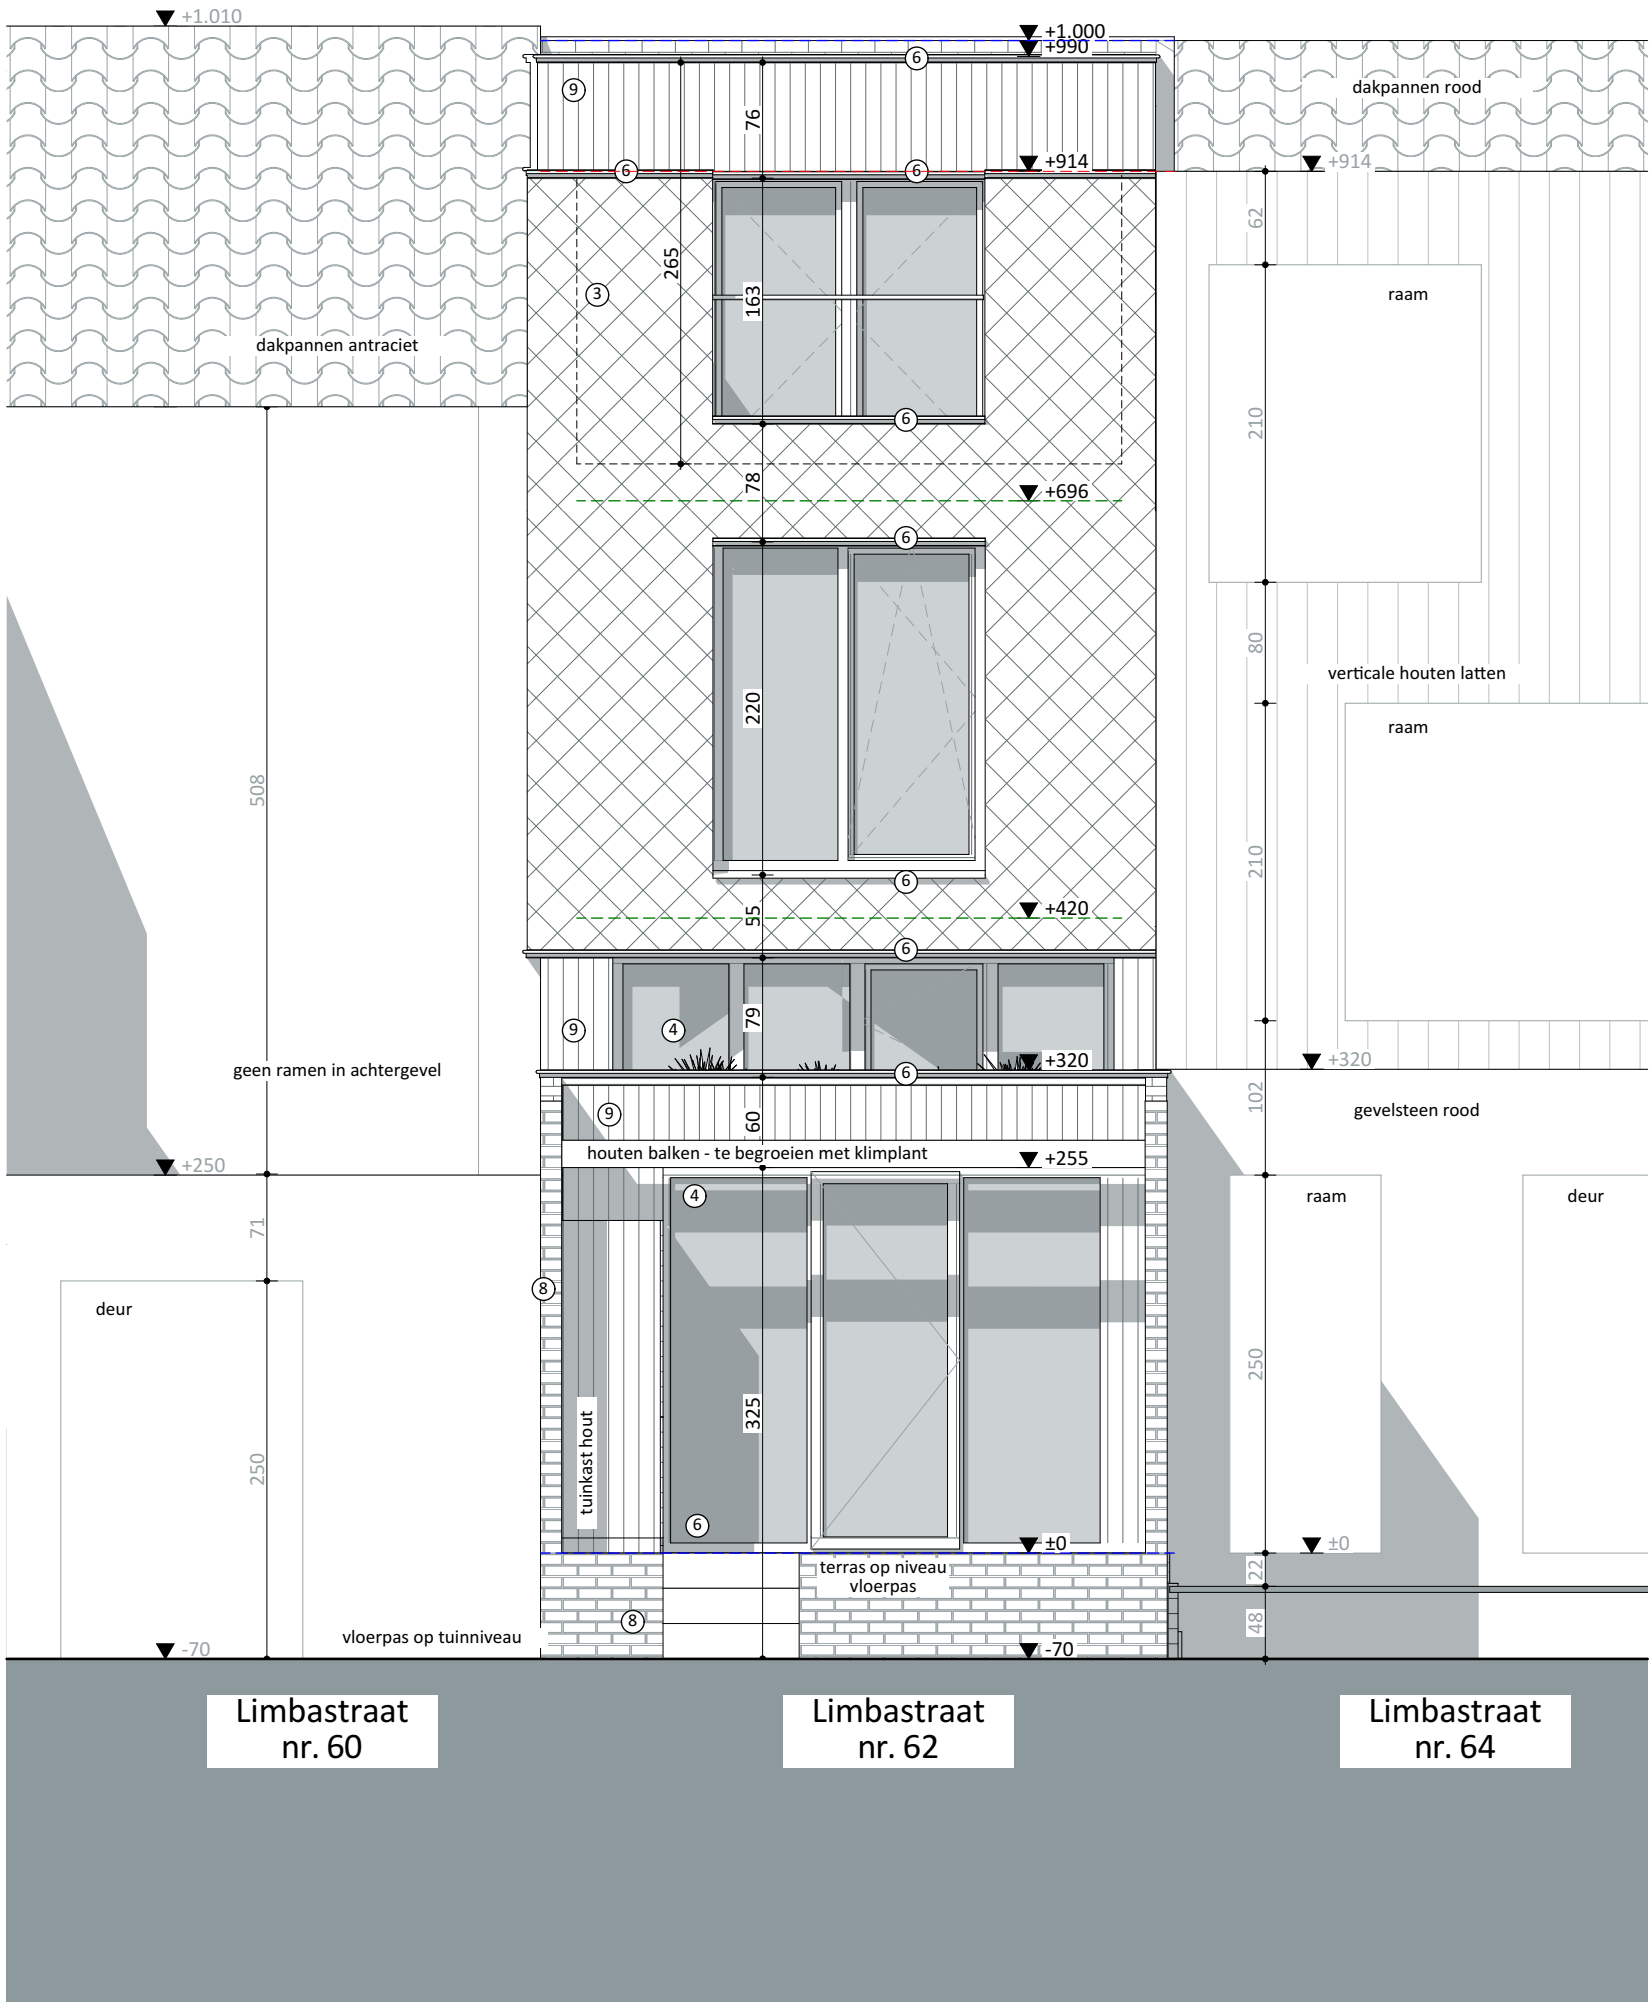

0 10 20 m

Achtergevel NT 1:50	
Projectnaam	Limbastraat 62
Opdrachtgever	Mr Heylighen Limbastraat 62 9000 Gent
Architect	Mar Heylighen Limbastraat 62 9000 Gent T: .496 388 987