


ZIE BIJZONDERE
VOORWAARDE(N)

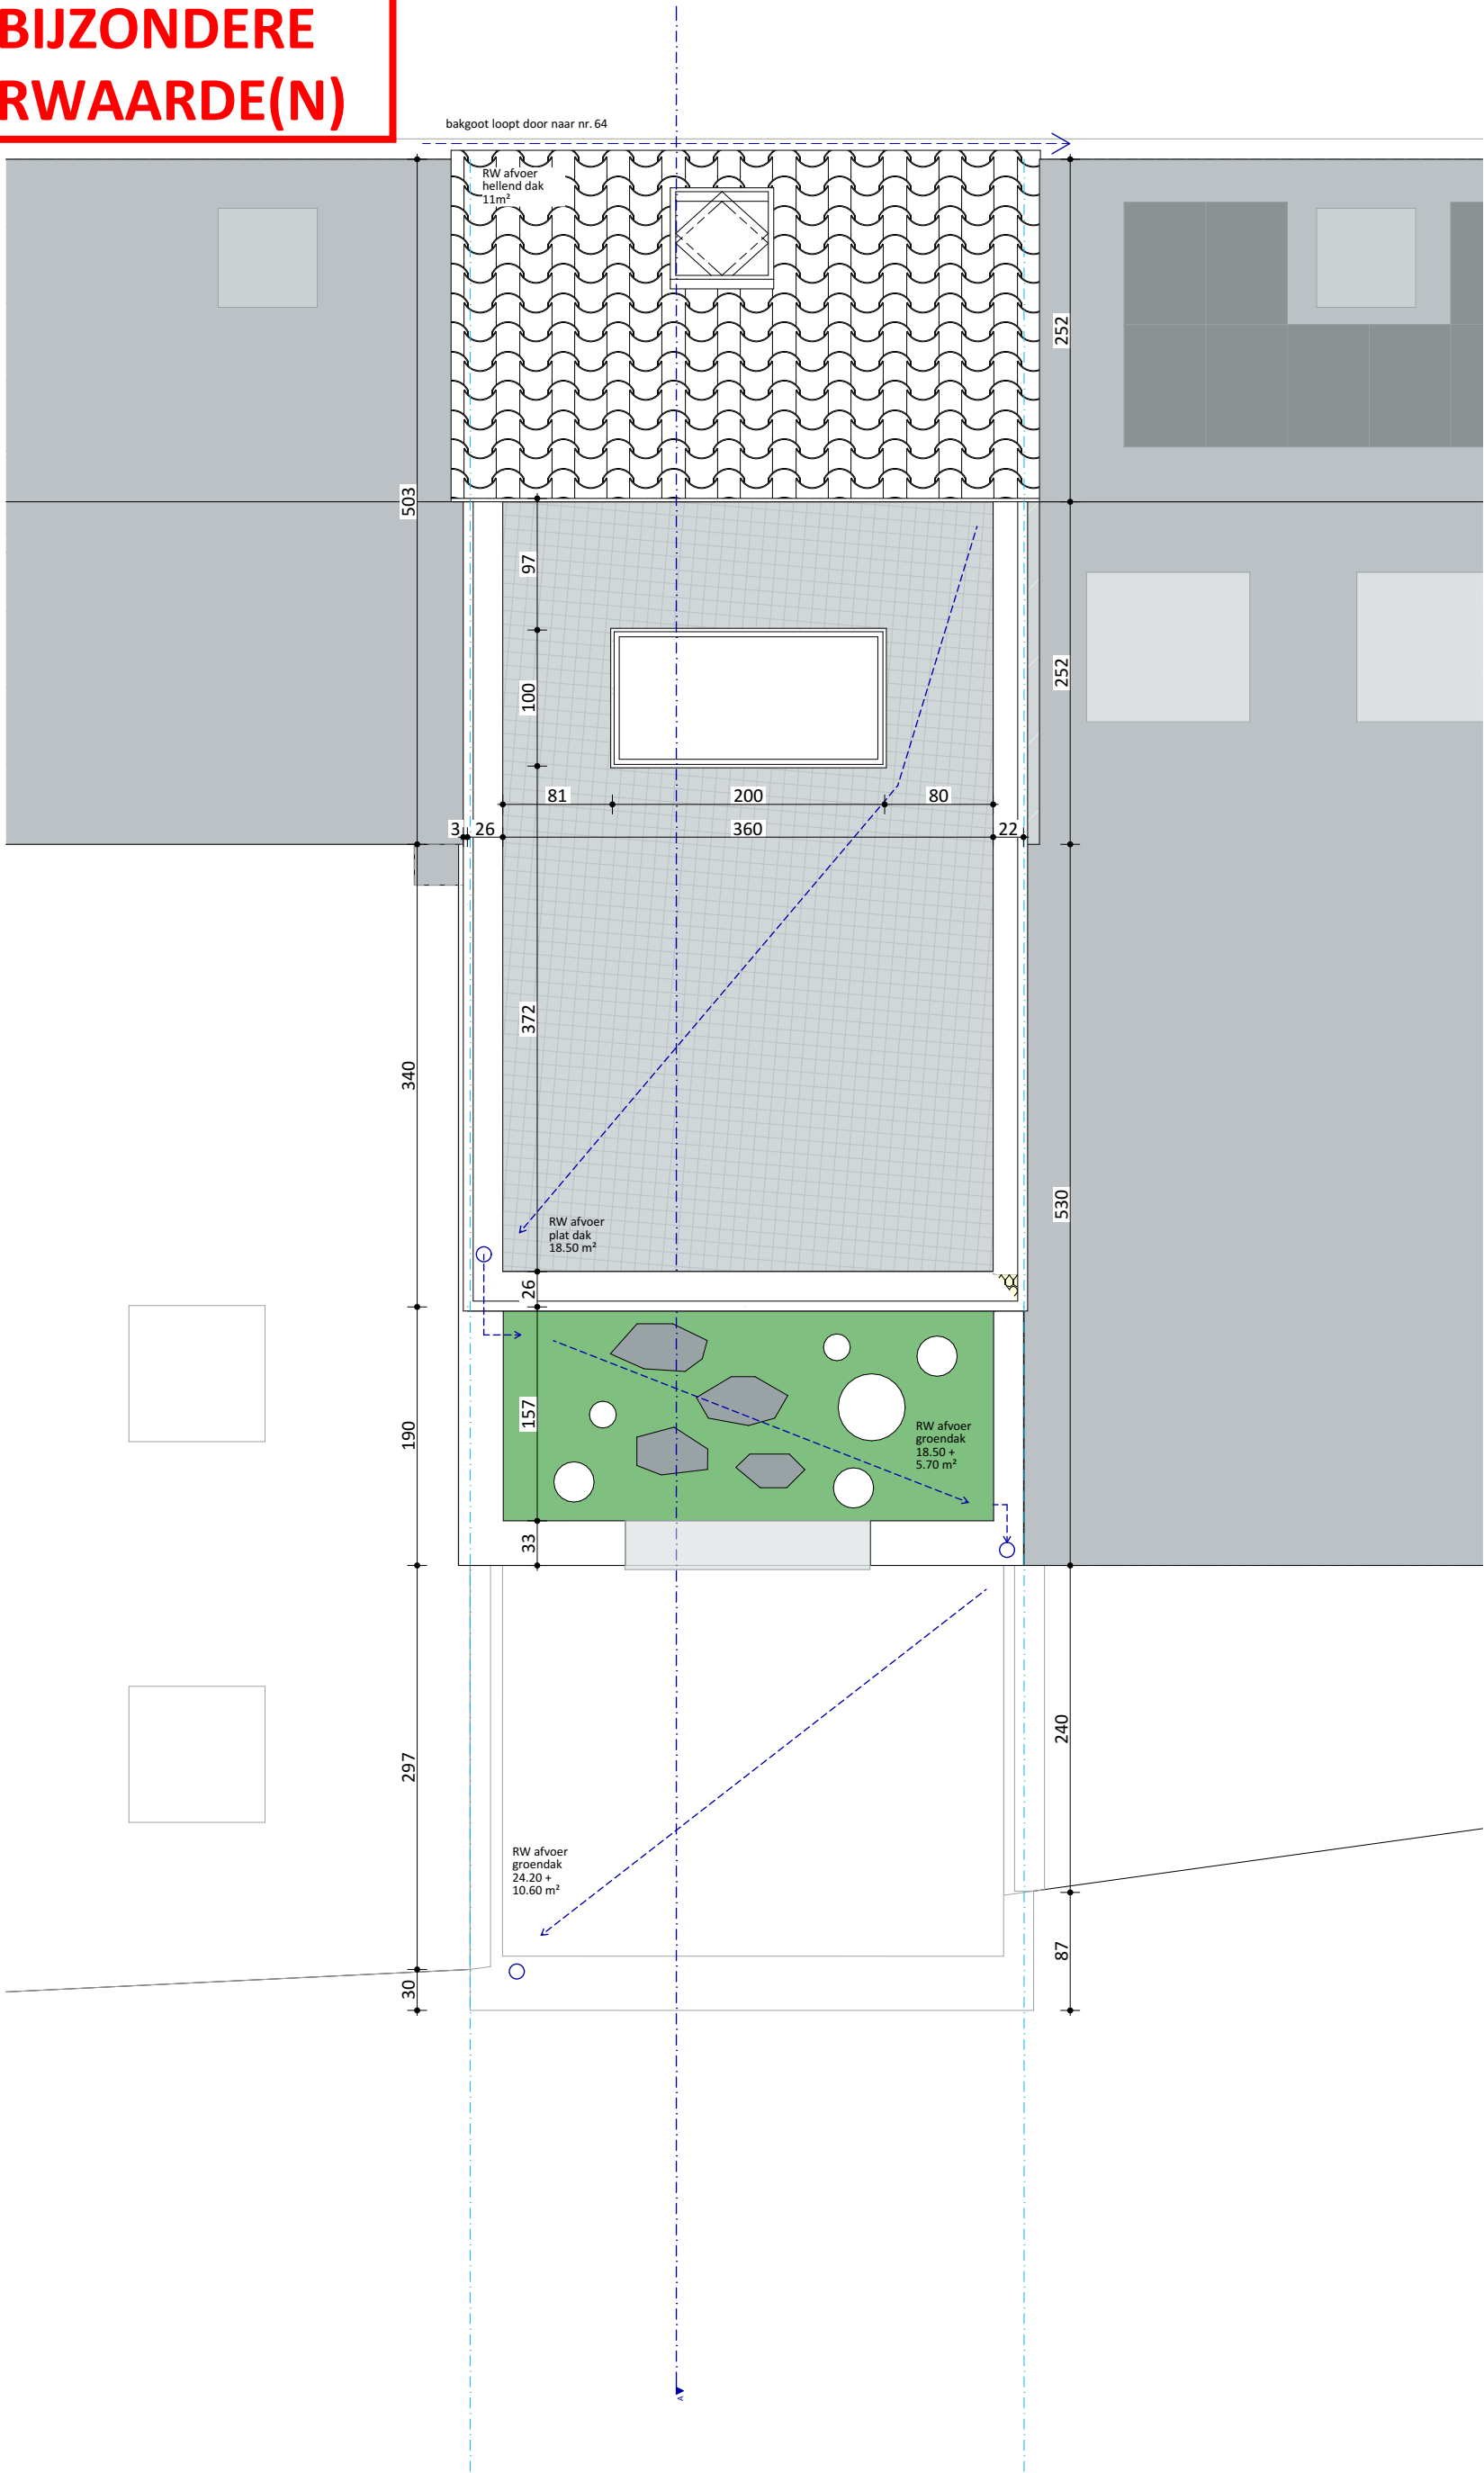

Dakenplan NT			
Projectnaam	Limbastraat 62		
Datum	12/04/2026	Schaal	1:50