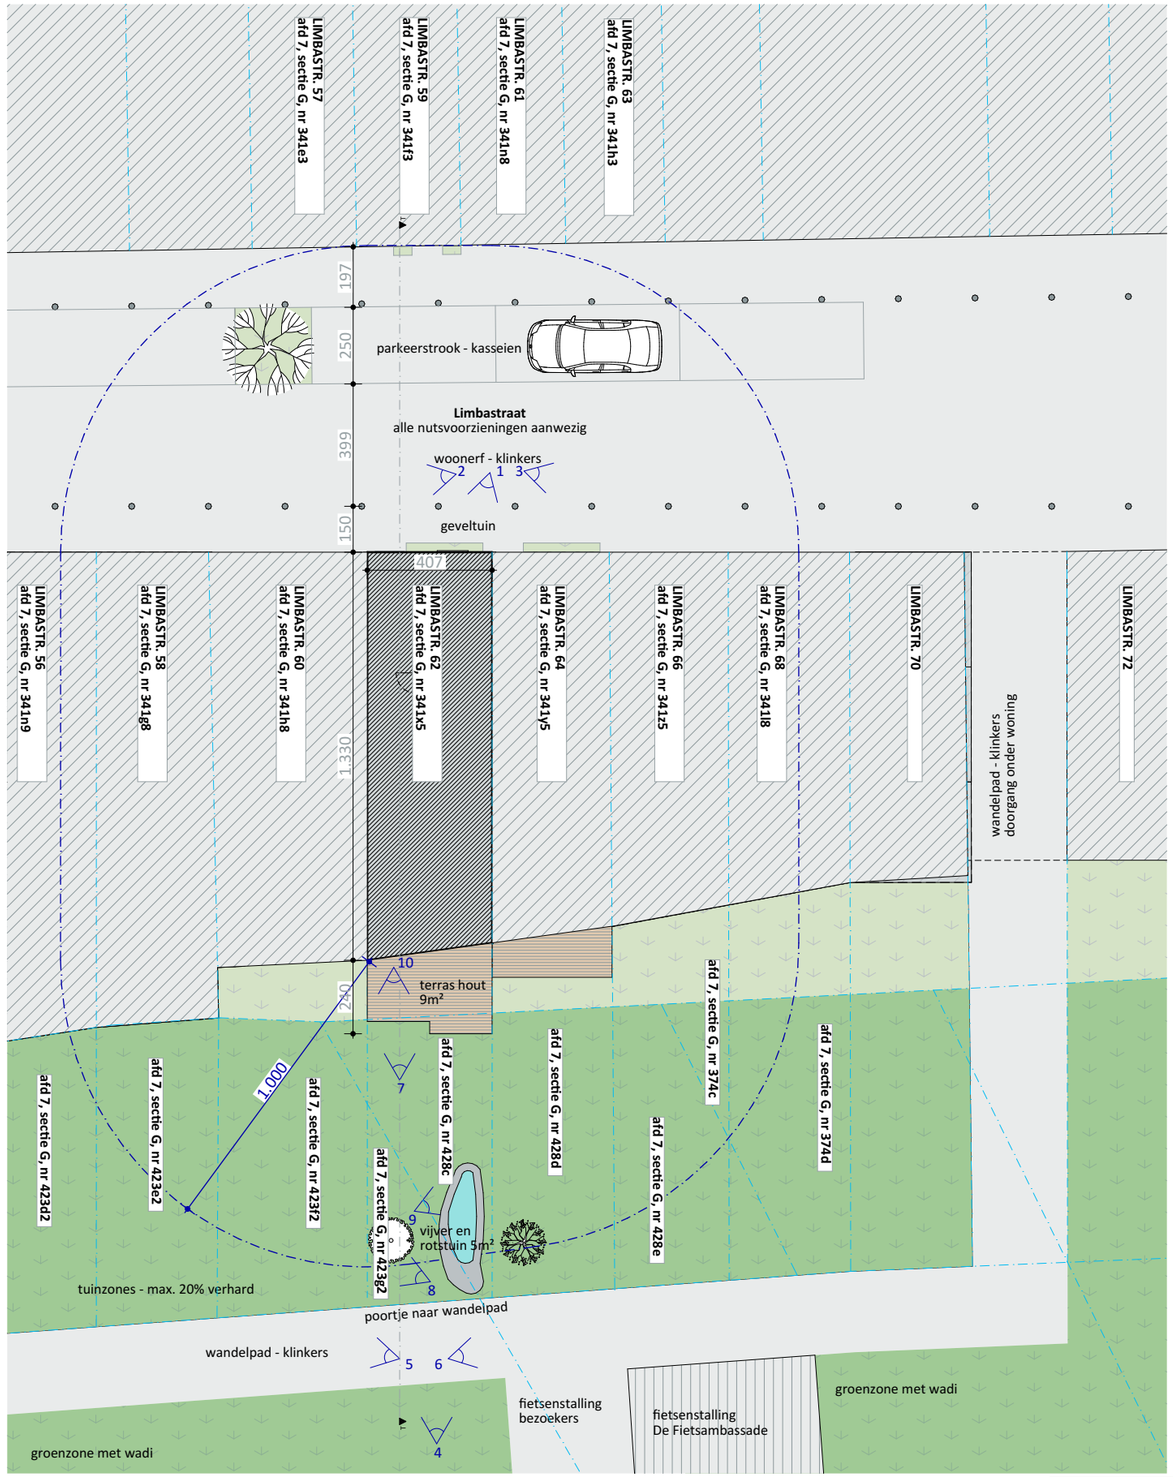

LEGENDE BIJ INPLANTINGSPLAN

- Aanpalende bebouwing
- Gras woonzone
- Gras tuinzone
- Houten planken
- Betegeling
- Perceelsgrens

0 10 20 m

N

Inplantingsplan BT 1:200

Projectnaam	Limbastraat 62
Opdrachtgever	Mr Heylighen | Limbastraat 62 | 9000 Gent
Architect	Mar Heylighen | Limbastraat 62 | 9000 Gent | T: .496 388 987