
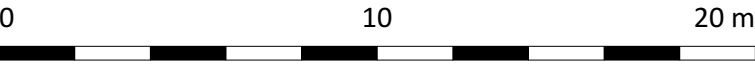


ZIE BIJZONDERE
VOORWAARDE(N)

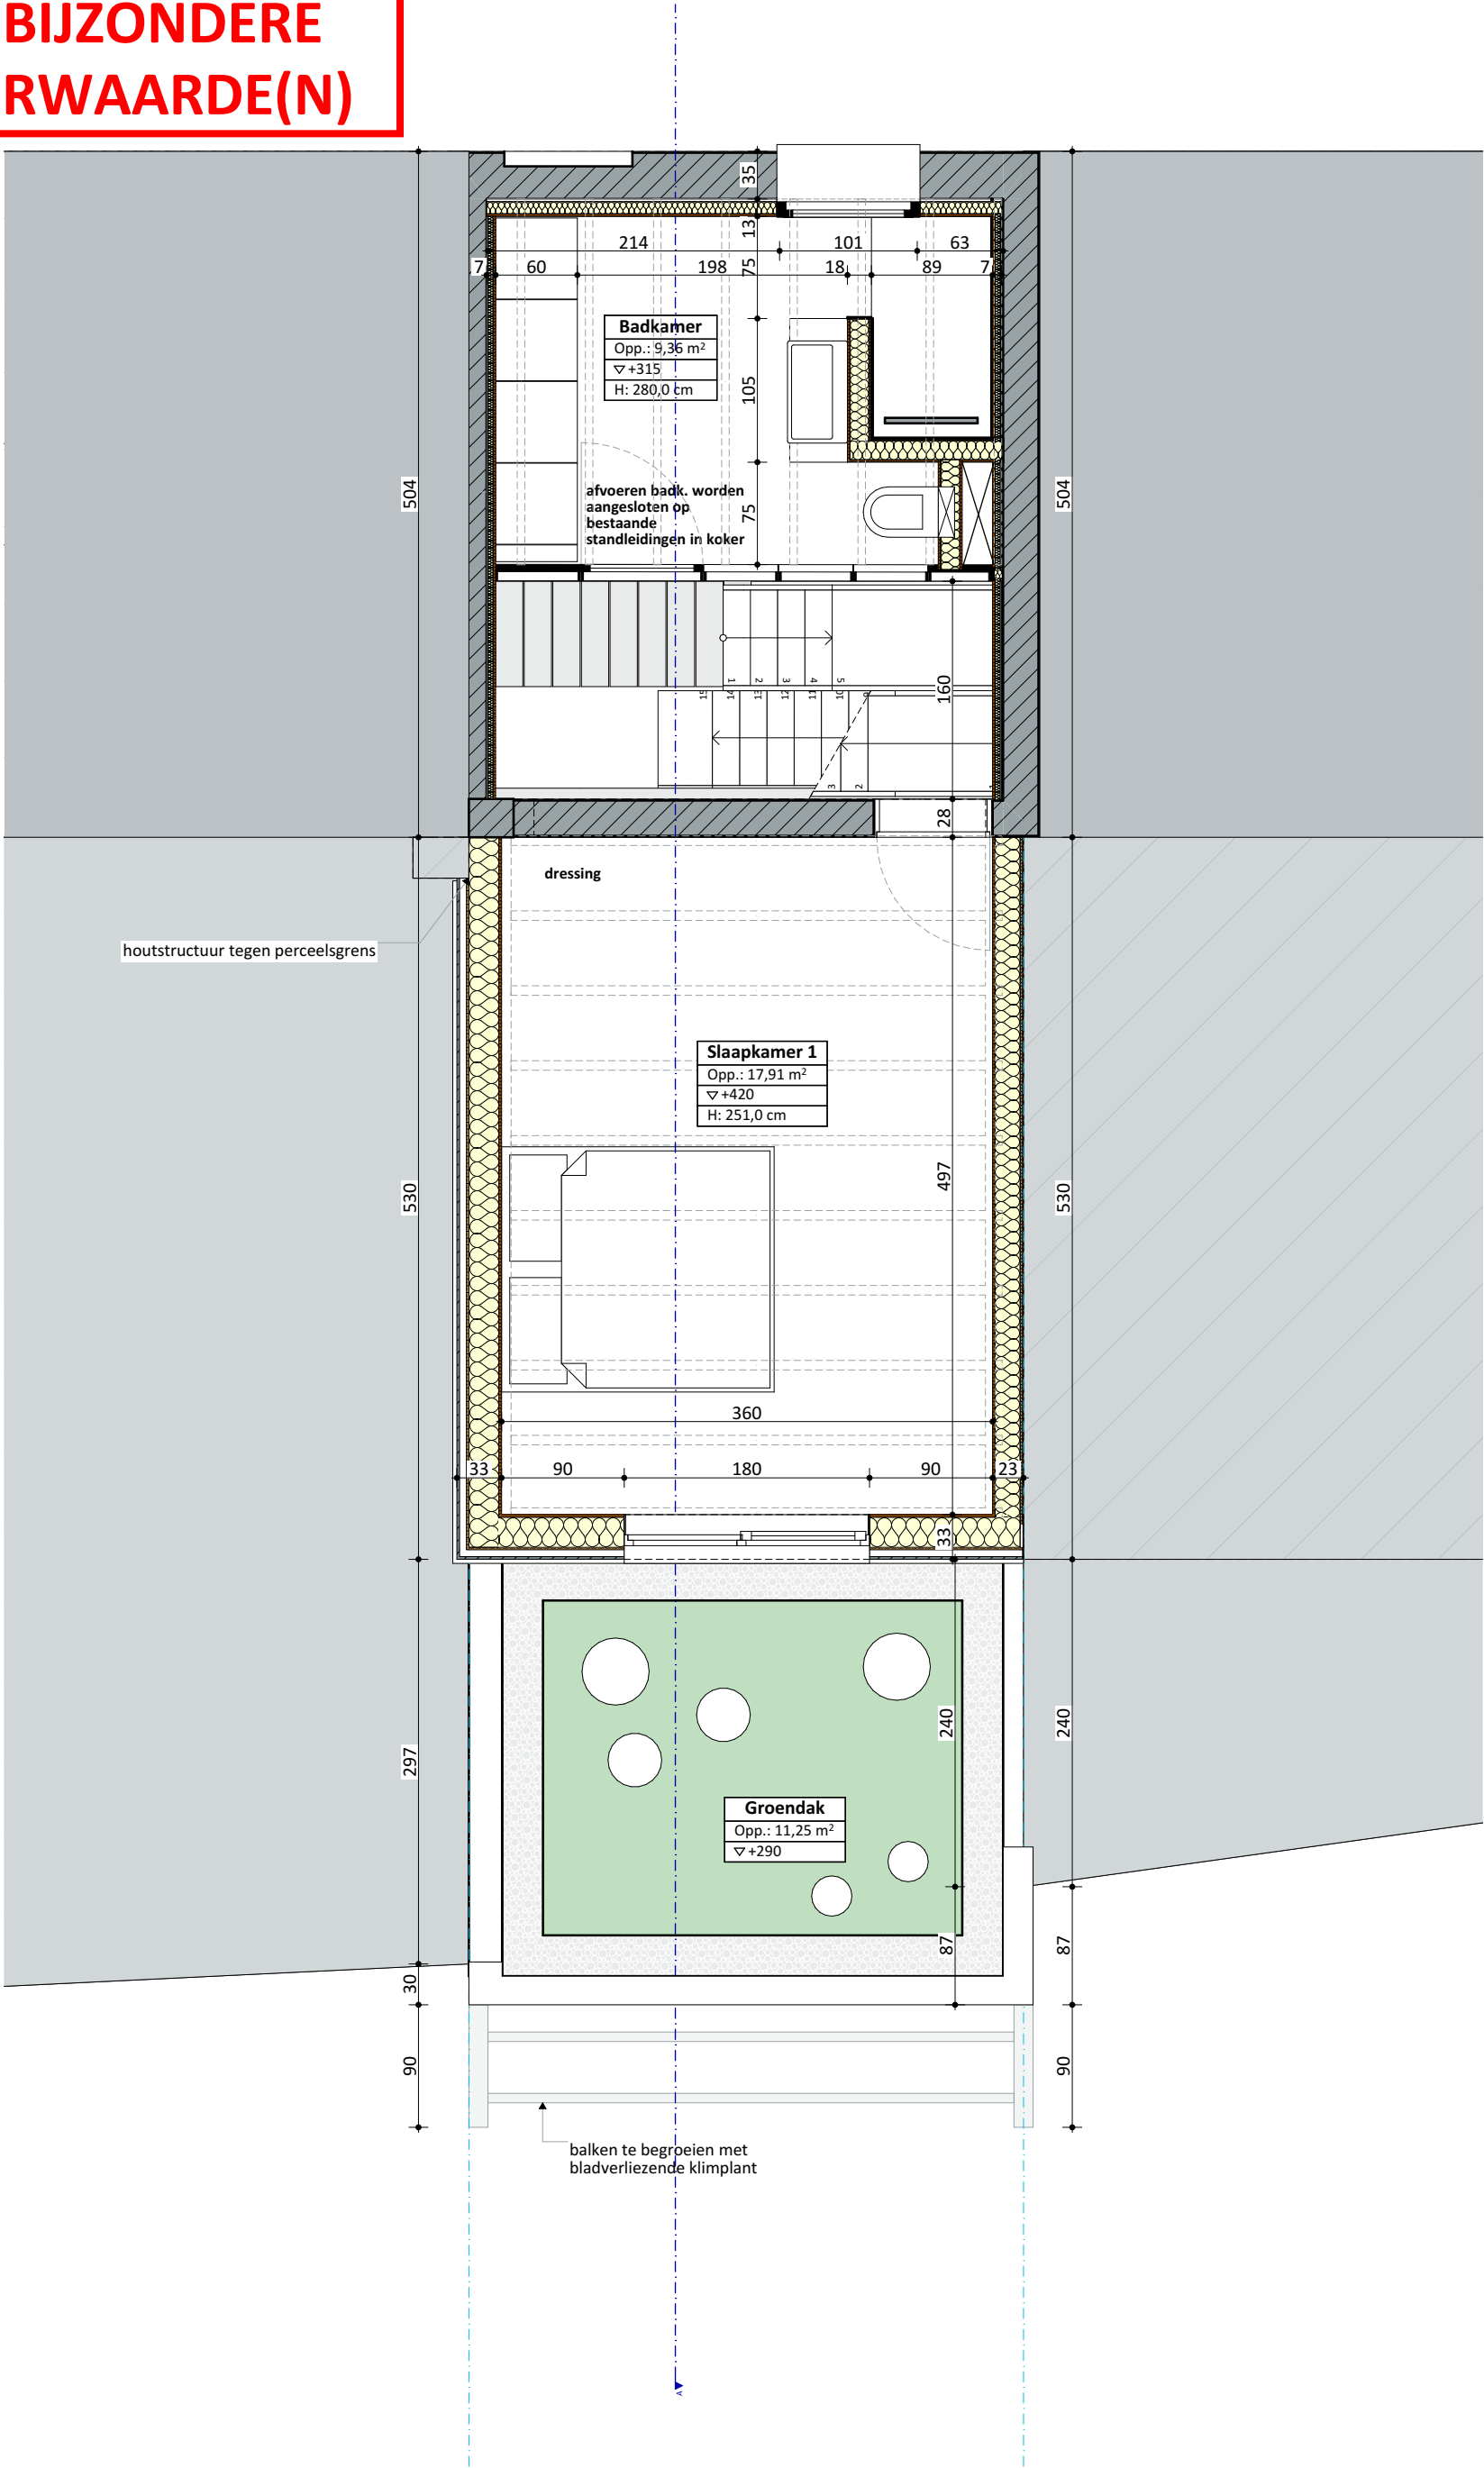

1e verdieping NT

Projectnaam		Limbastraat 62	
Datum	12/04/2026	Schaal	1:50