


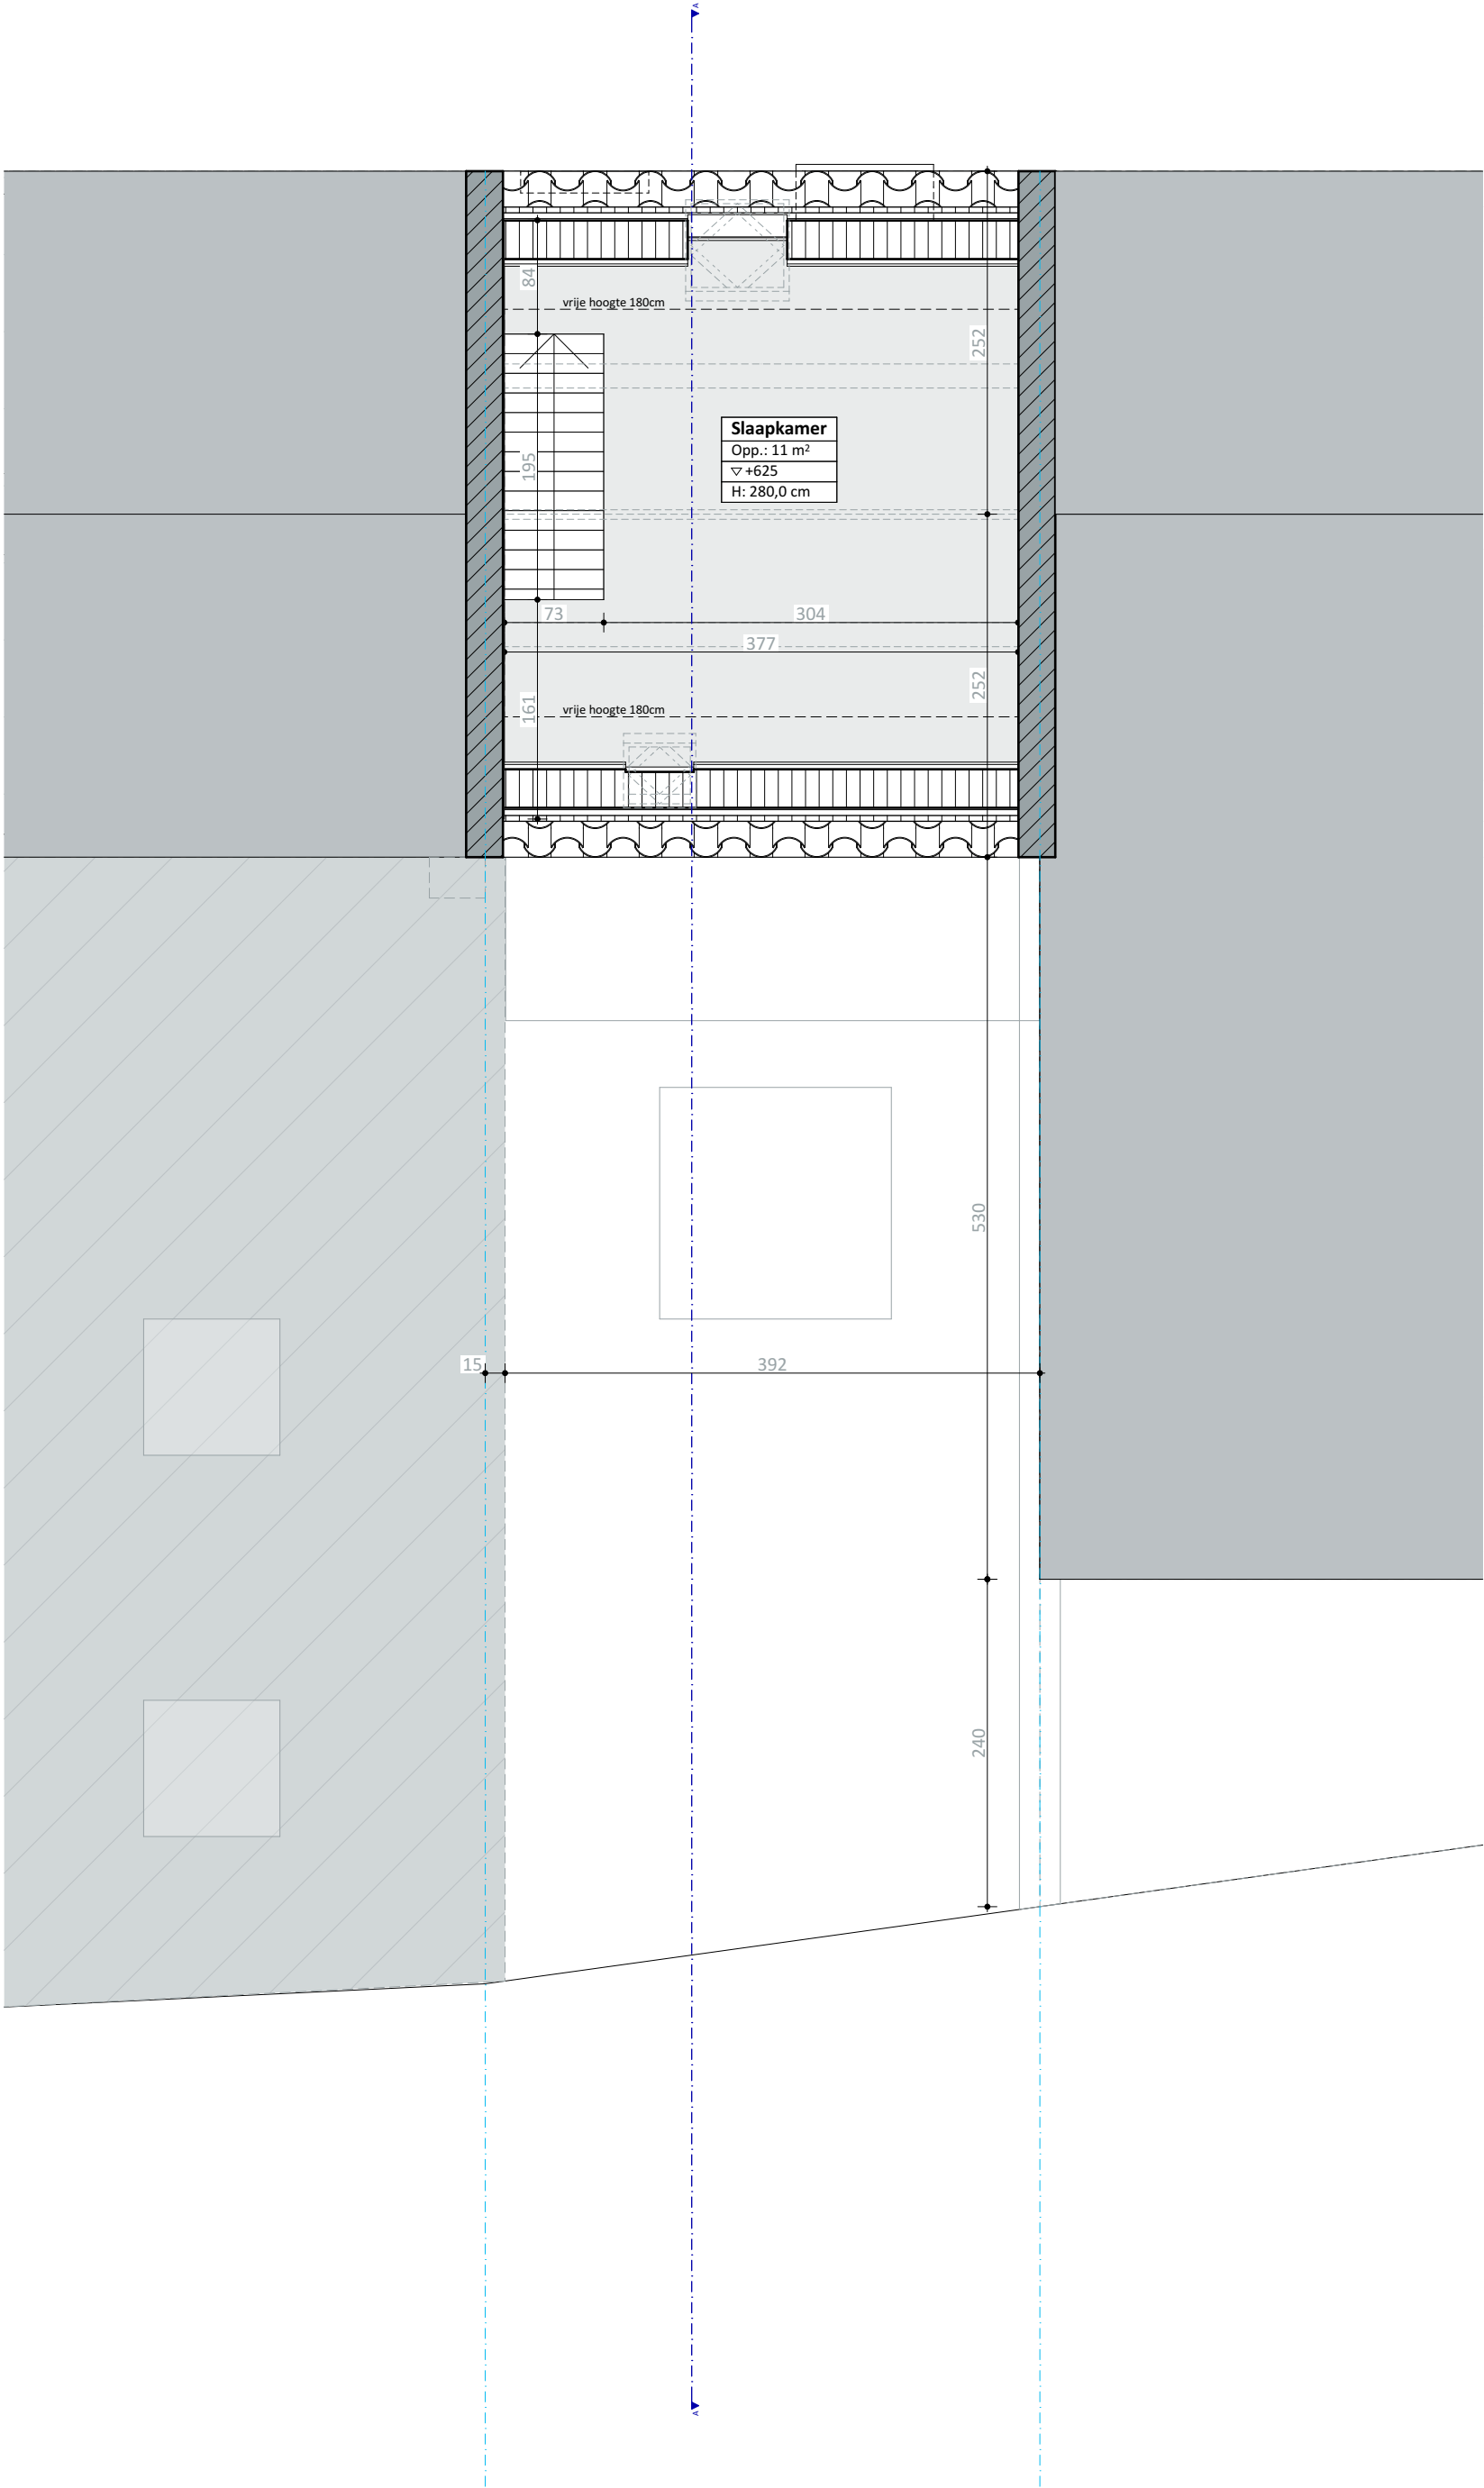

| 2e verdieping BT |                |        |      |
|------------------|----------------|--------|------|
| Projectnaam      | Limbastraat 62 |        |      |
| Datum            | 12/04/2026     | Schaal | 1:50 |