
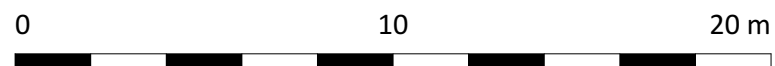


ZIE BIJZONDERE
VOORWAARDE(N)

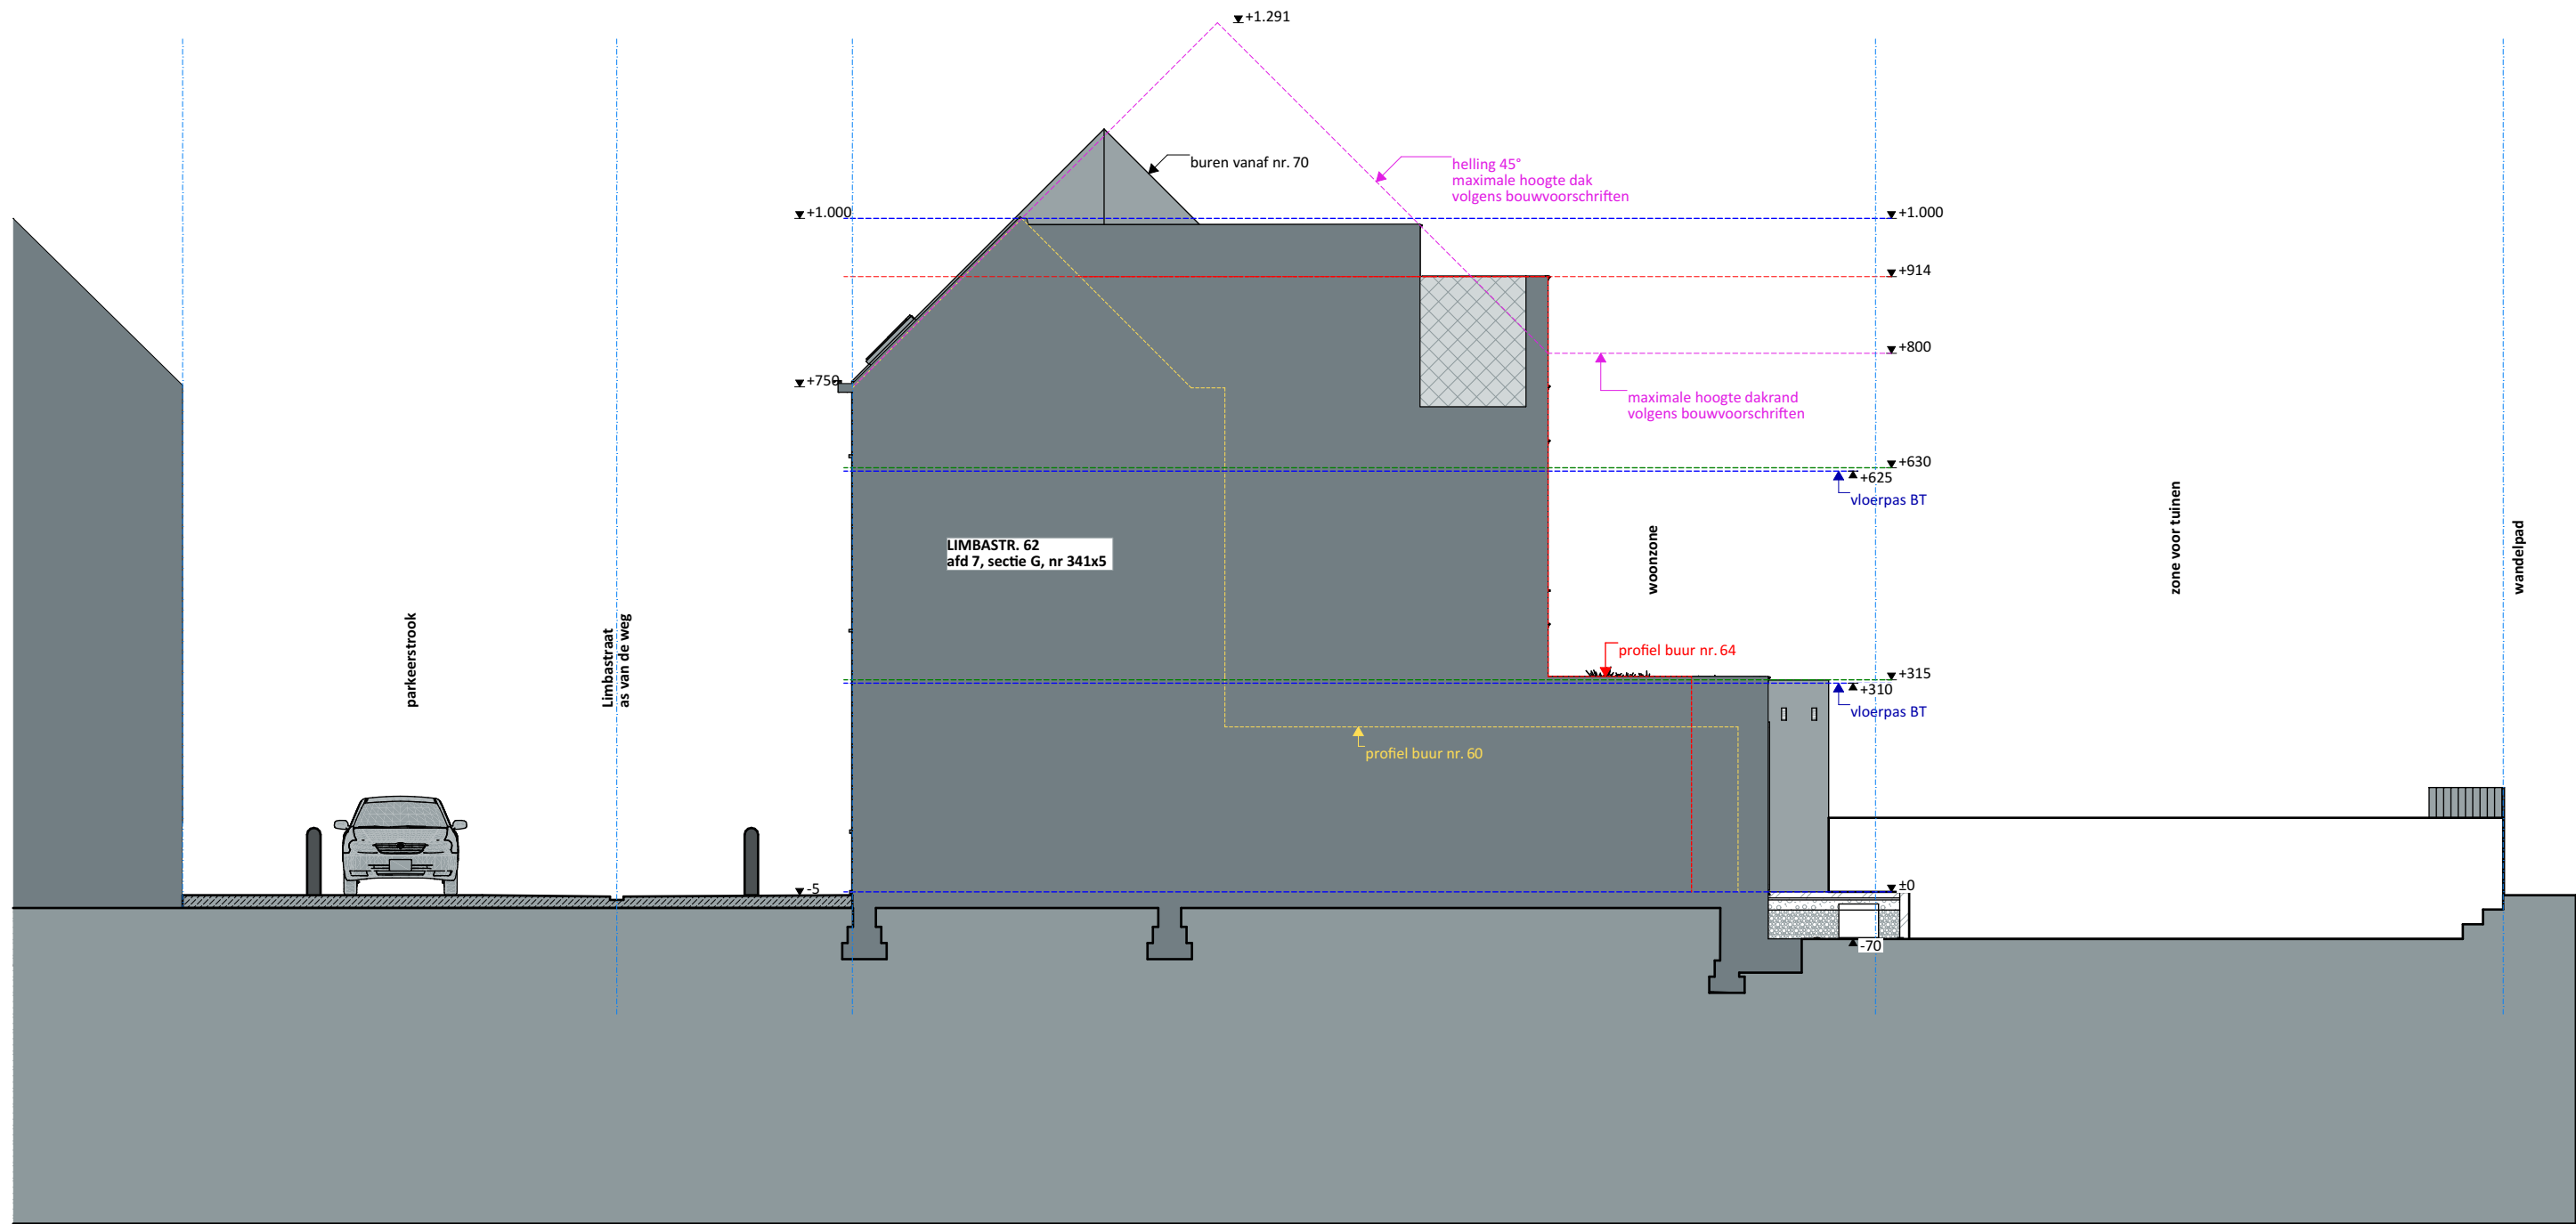

Terrein			
Projectnaam	Limbastraat 62		
Datum	12/04/2026	Schaal	1:100