


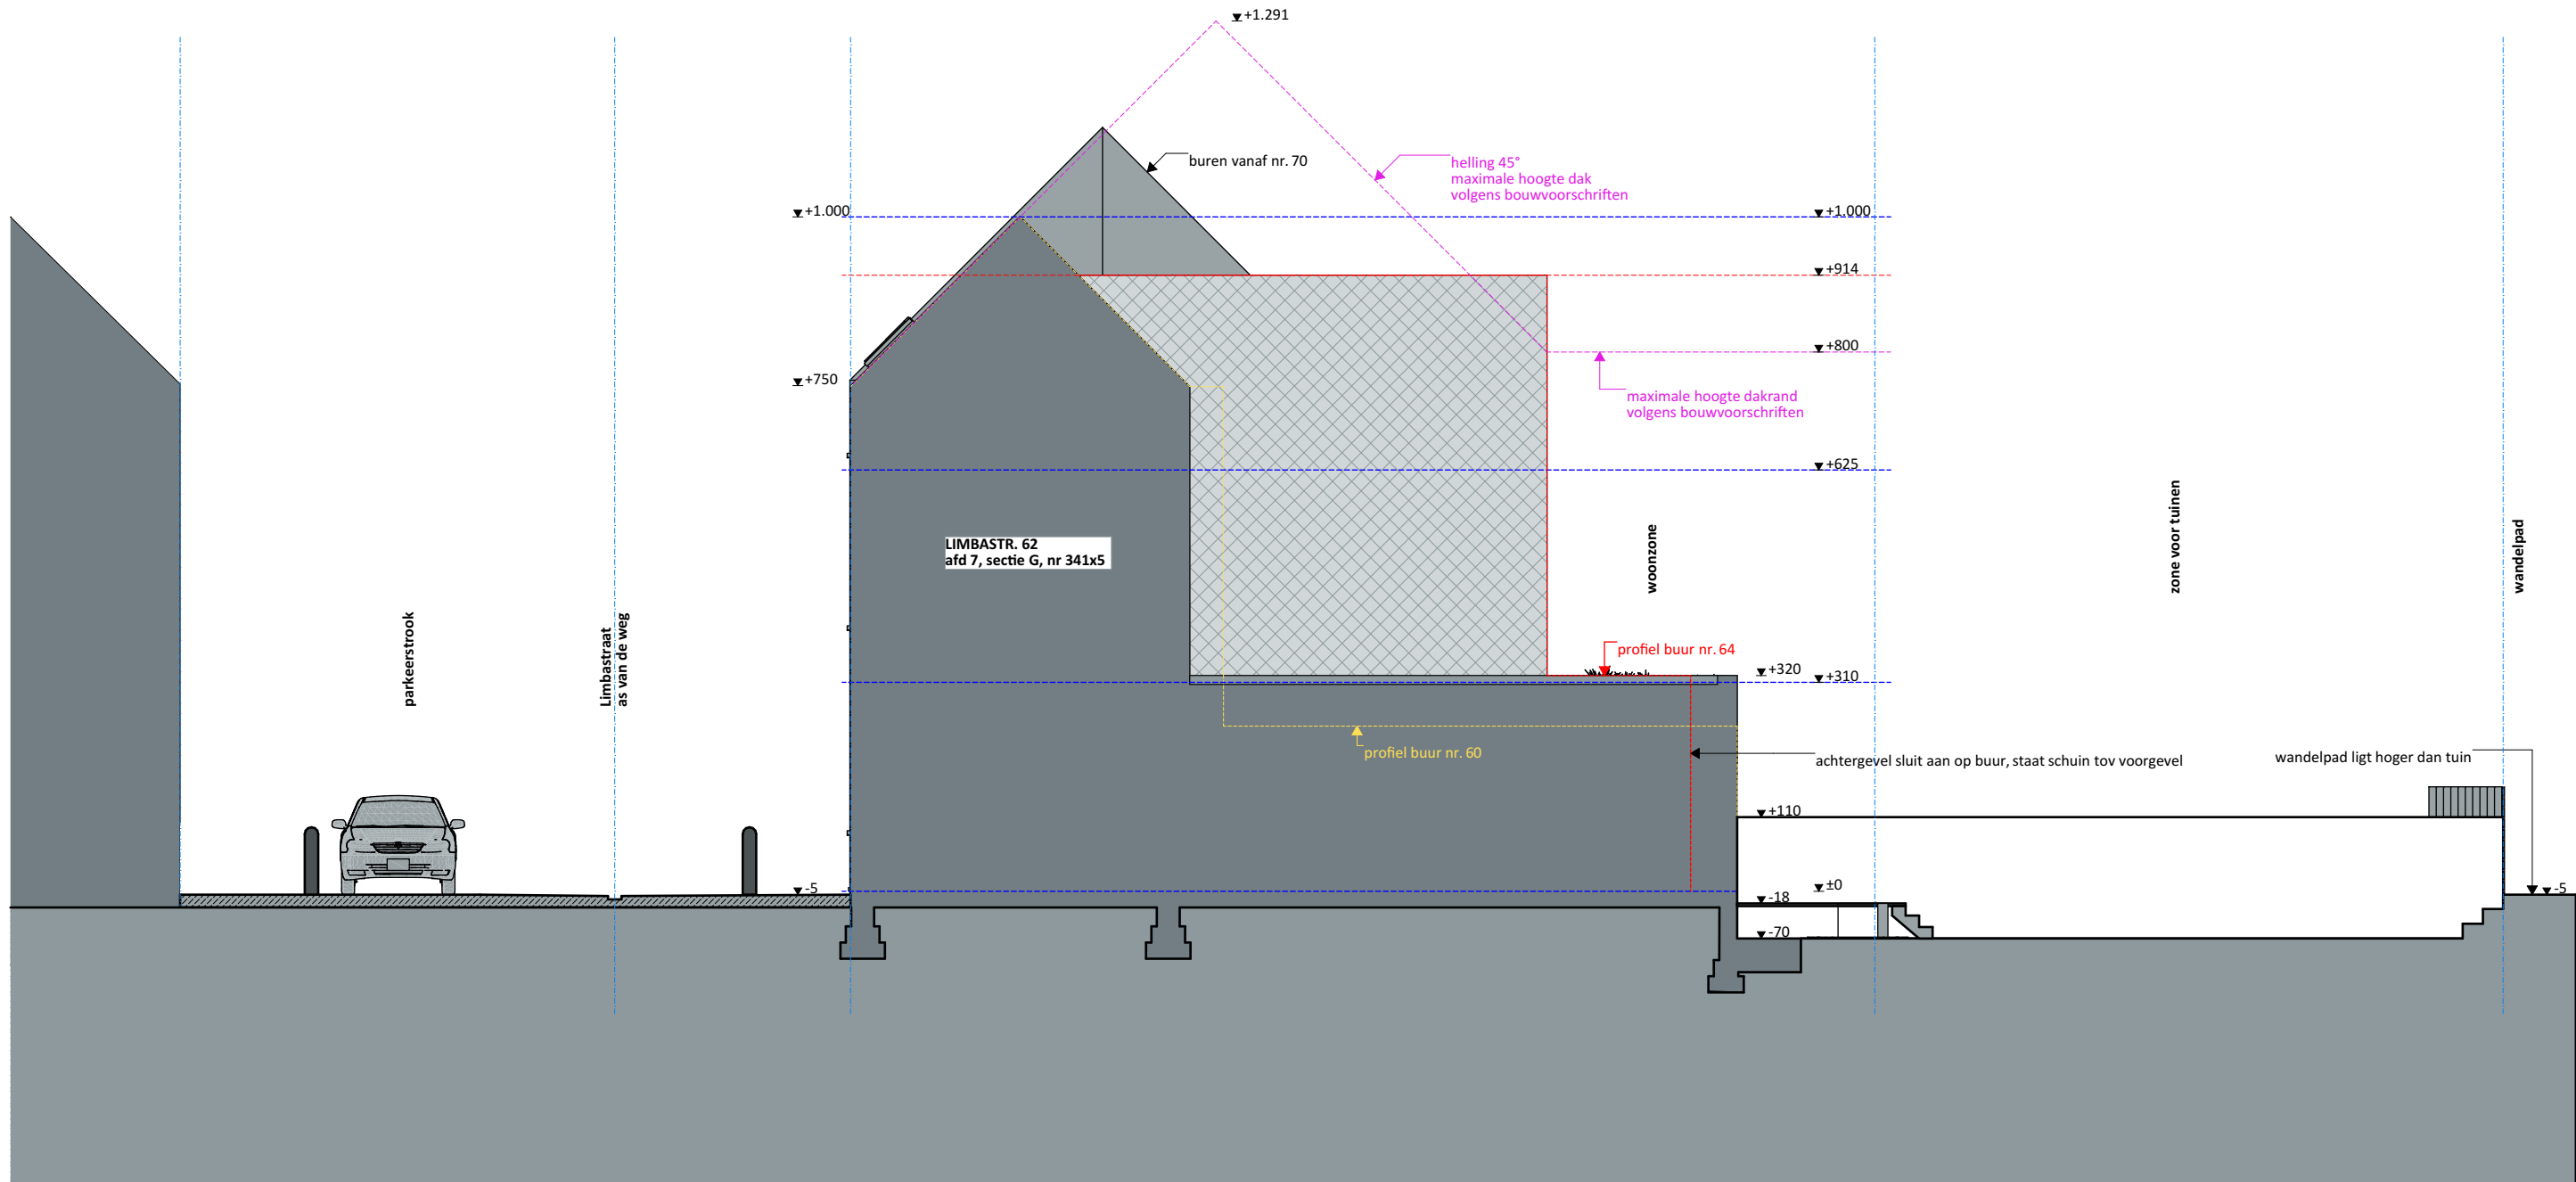

Projectnaam		Limbastraat 62	
Datum	12/04/2026	Schaal	1:100