


Toegepaste materialen gevels: bestaande toestand	
(1)	Keramische dakpannen
(2)	Rode bestaande gevelsteen
(3)	Bakgoot PVC, wit
(4)	Houten schrijnwerk
(5)	Regenwaterafvoer zink
(6)	Raamdorpels en plint in hardsteen
(7)	Betonnen lintelen gevel
(8)	Aluminium schrijnwerk
(9)	gevelsteen OF houten gevelafwerking

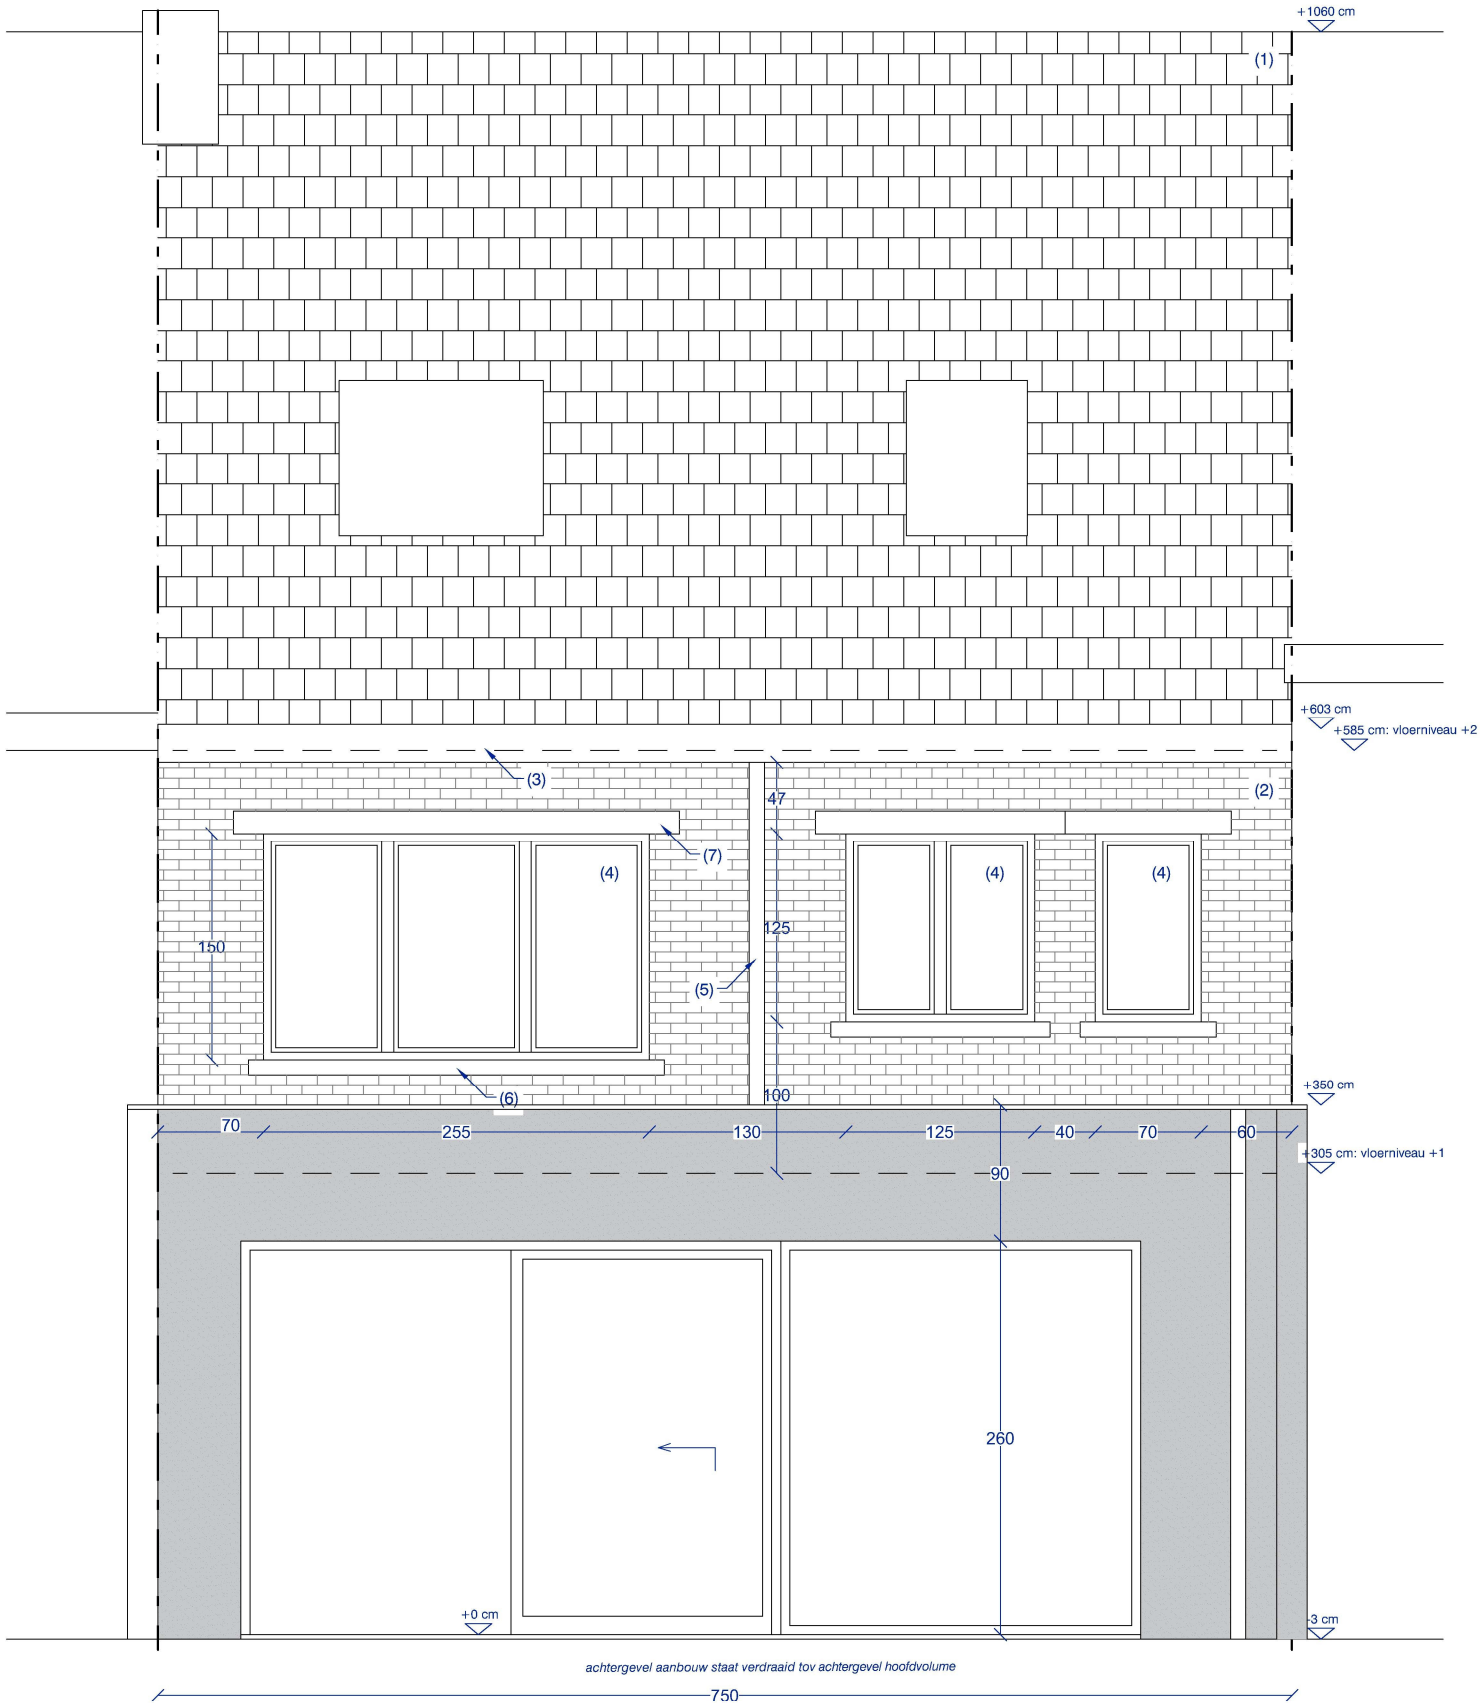

Nr. 89

Werkhuizenstraat 87

Nr. 85

**ZIE BIJZONDERE
VOORWAARDE(N)**

Werkhuizenstraat 87



ACHTERGEVEL, 1/50
Nieuwe toestand