


Toegepaste materialen gevels: bestaande toestand	
(1)	Keramische dakpannen
(2)	Rode gevelsteen
(3)	Bakgoot PVC, wit
(4)	Houten schrijnwerk
(5)	Regenwaterafvoer zink
(6)	Raamdorpels en plint in hardsteen
(7)	Betonnen detaillering gevel

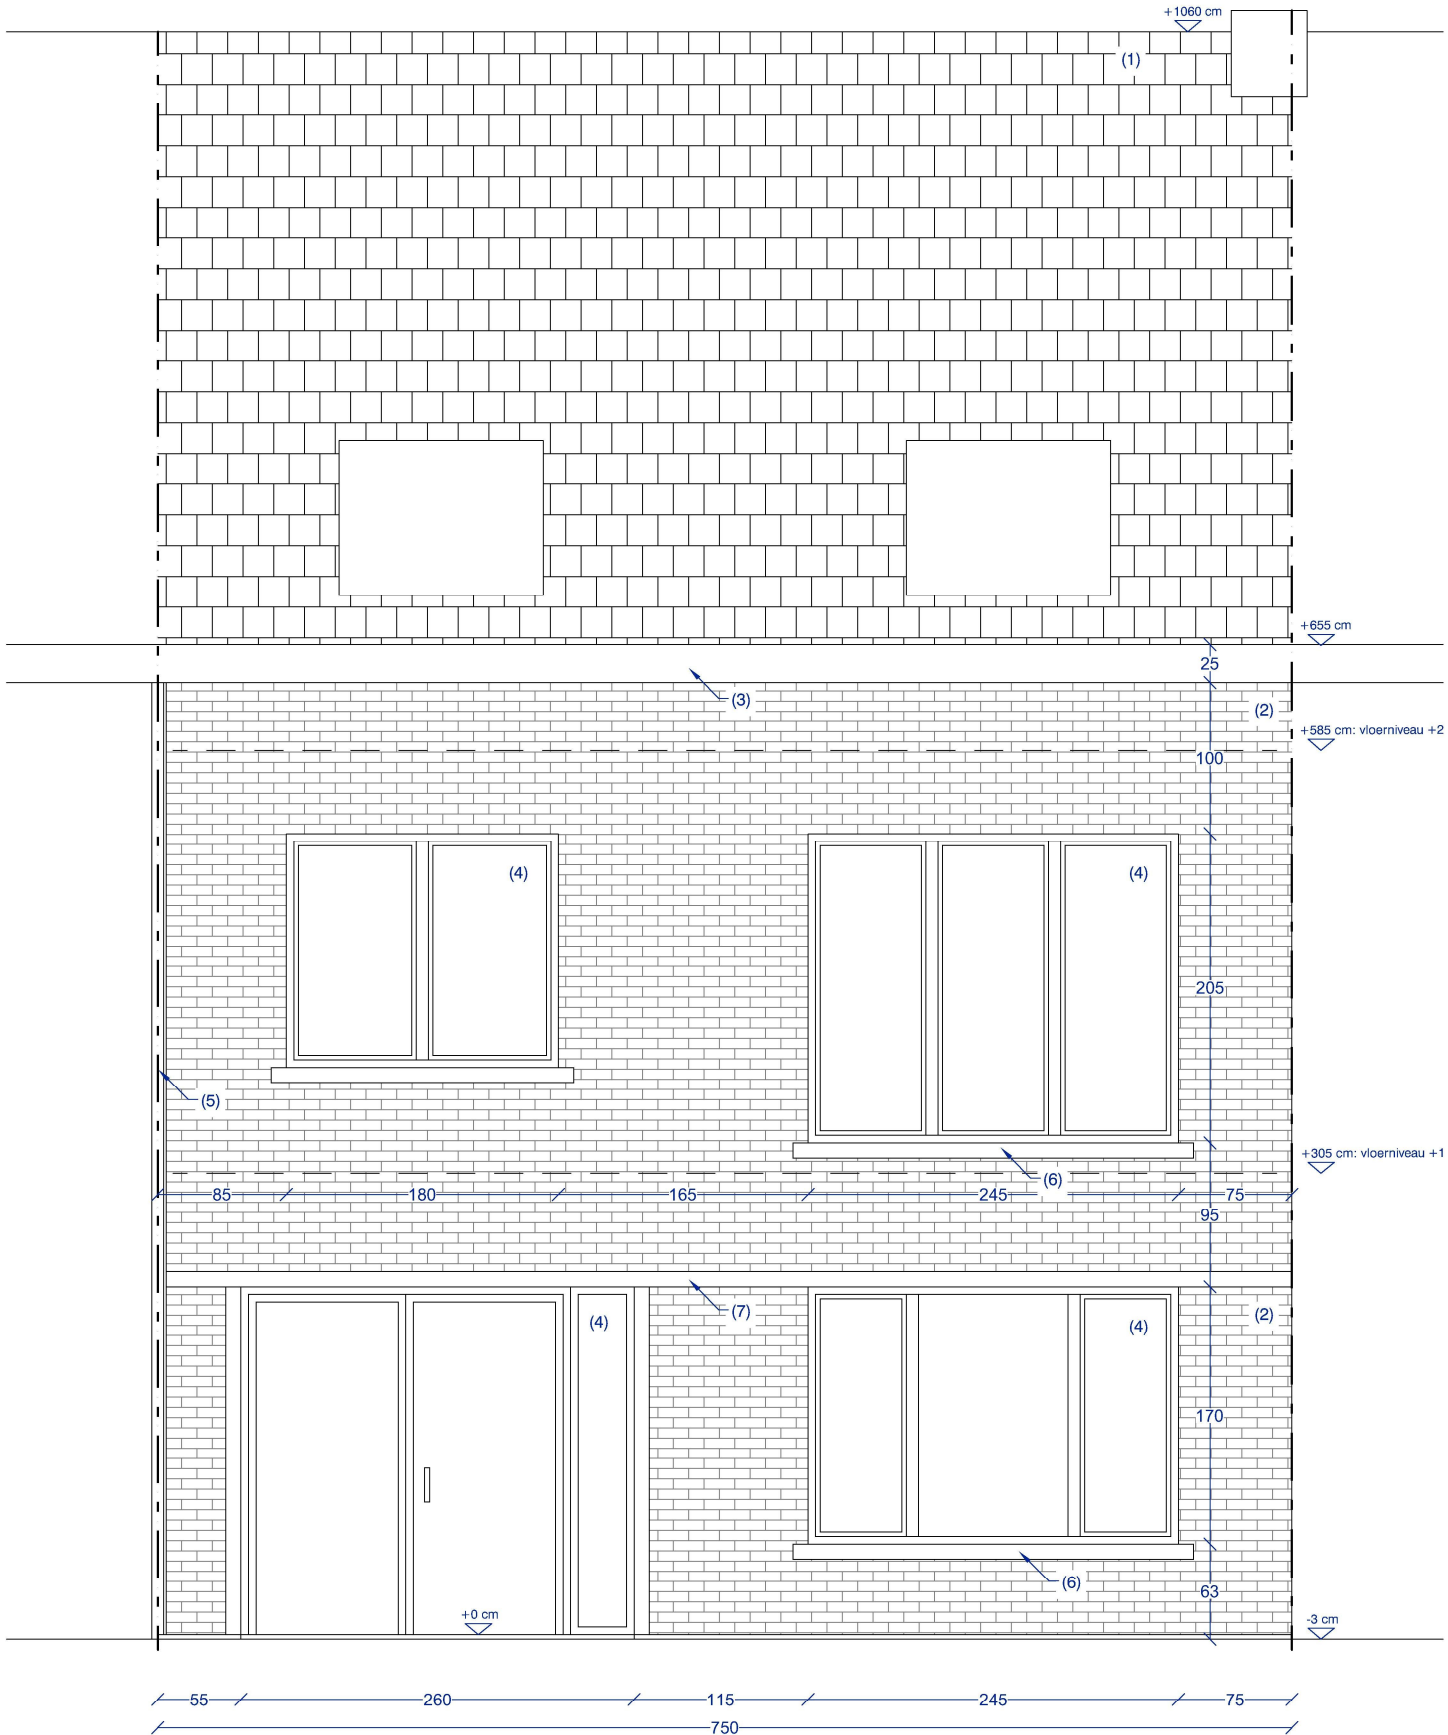

Nr. 85

Werkhuizenstraat 87

Nr. 89

