Toegepaste materialen gevels: bestaande toestand	
(1)	Keramische dakpannen
(2)	Rode gevelsteen
(3)	Bakgoot PVC, wit
(4)	Houten schrijnwerk
(5)	Regenwaterafvoer zink
(6)	Raamdorpels en plint in hardsteen
(7)	Betonnen detaillering gevel

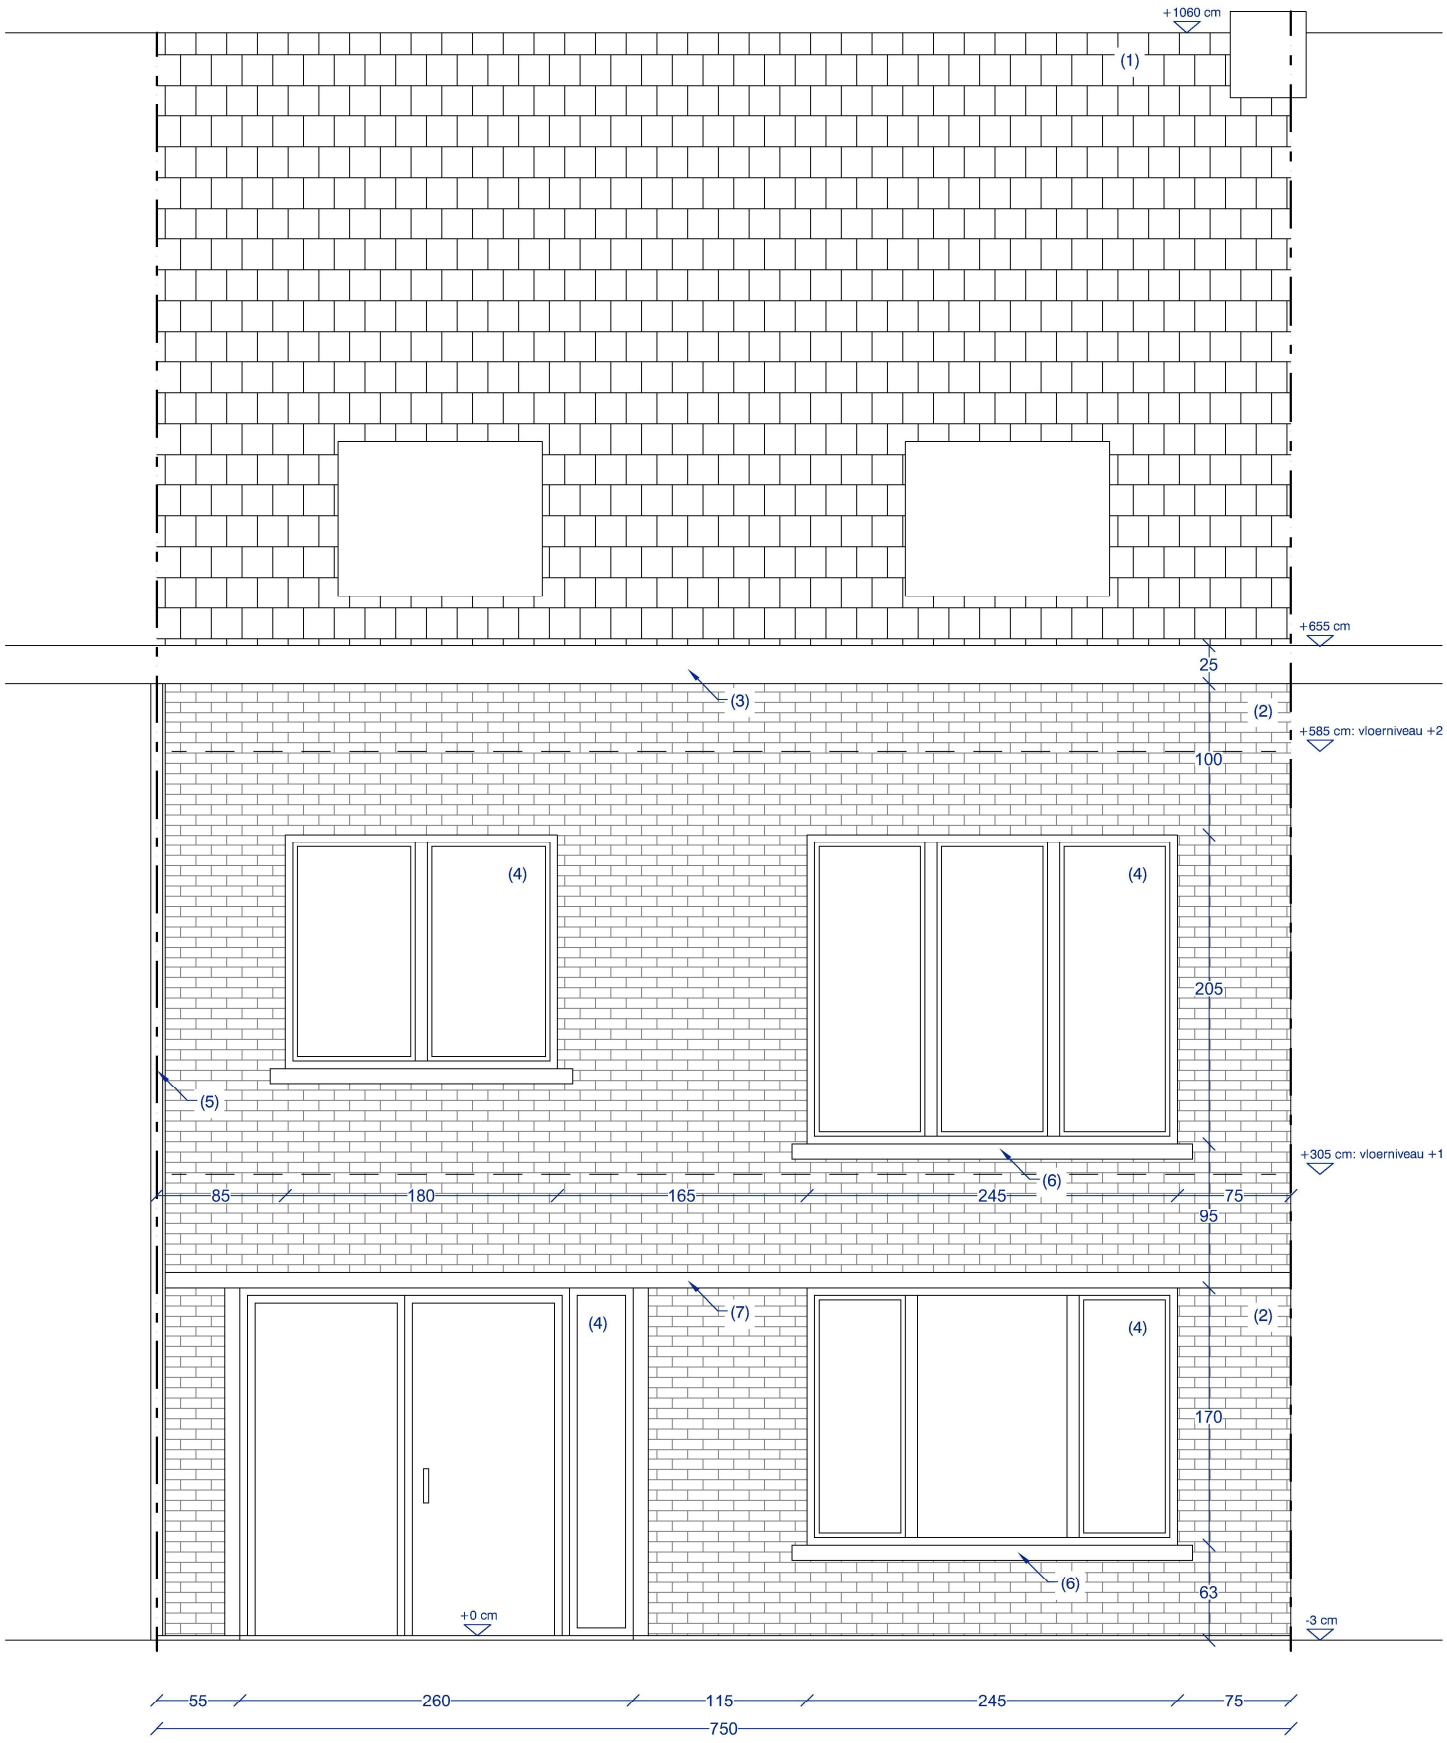

Nr. 85 ***Werkhuizenstraat 87*** ***Nr. 89***

ZIE BIJZONDERE VOORWAARDE(N)

Werkhuizenstraat 87

VOORGEVEL, 1/50

Nieuwe toestand = identiek aan bestaande