


Toegepaste materialen gevels: bestaande toestand	
(1)	Keramische dakpannen
(2)	Rode gevelsteen
(3)	Bakgoot PVC, wit
(4)	Houten schrijnwerk
(5)	Regenwaterafvoer PVC
(6)	Raamdorpels en plint in hardsteen
(7)	Betonnen lintelen gevel

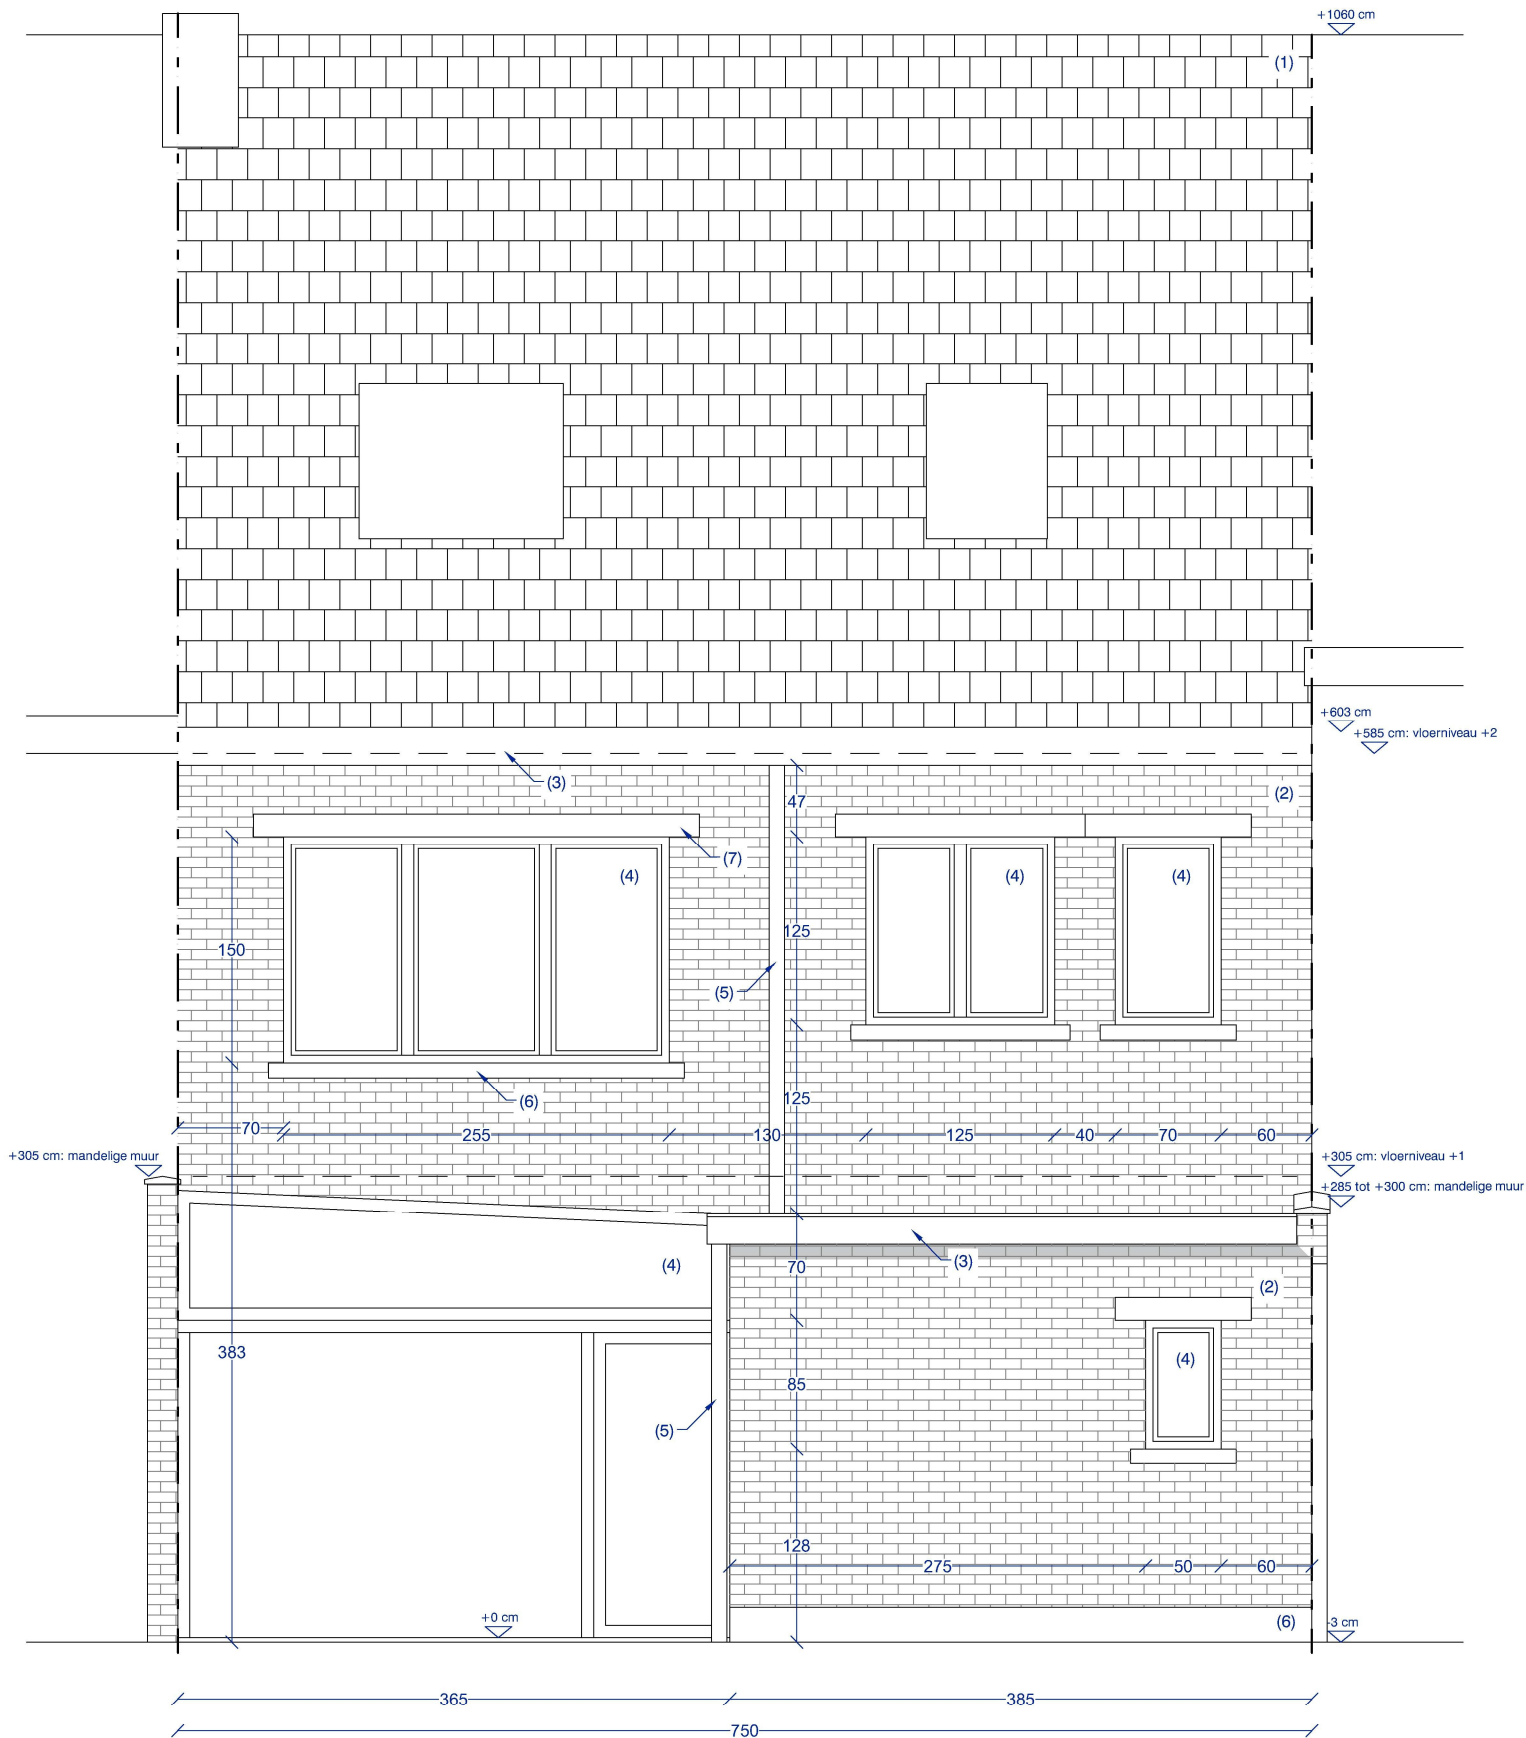

Nr. 89

Werkhuizenstraat 87

Nr. 85

