


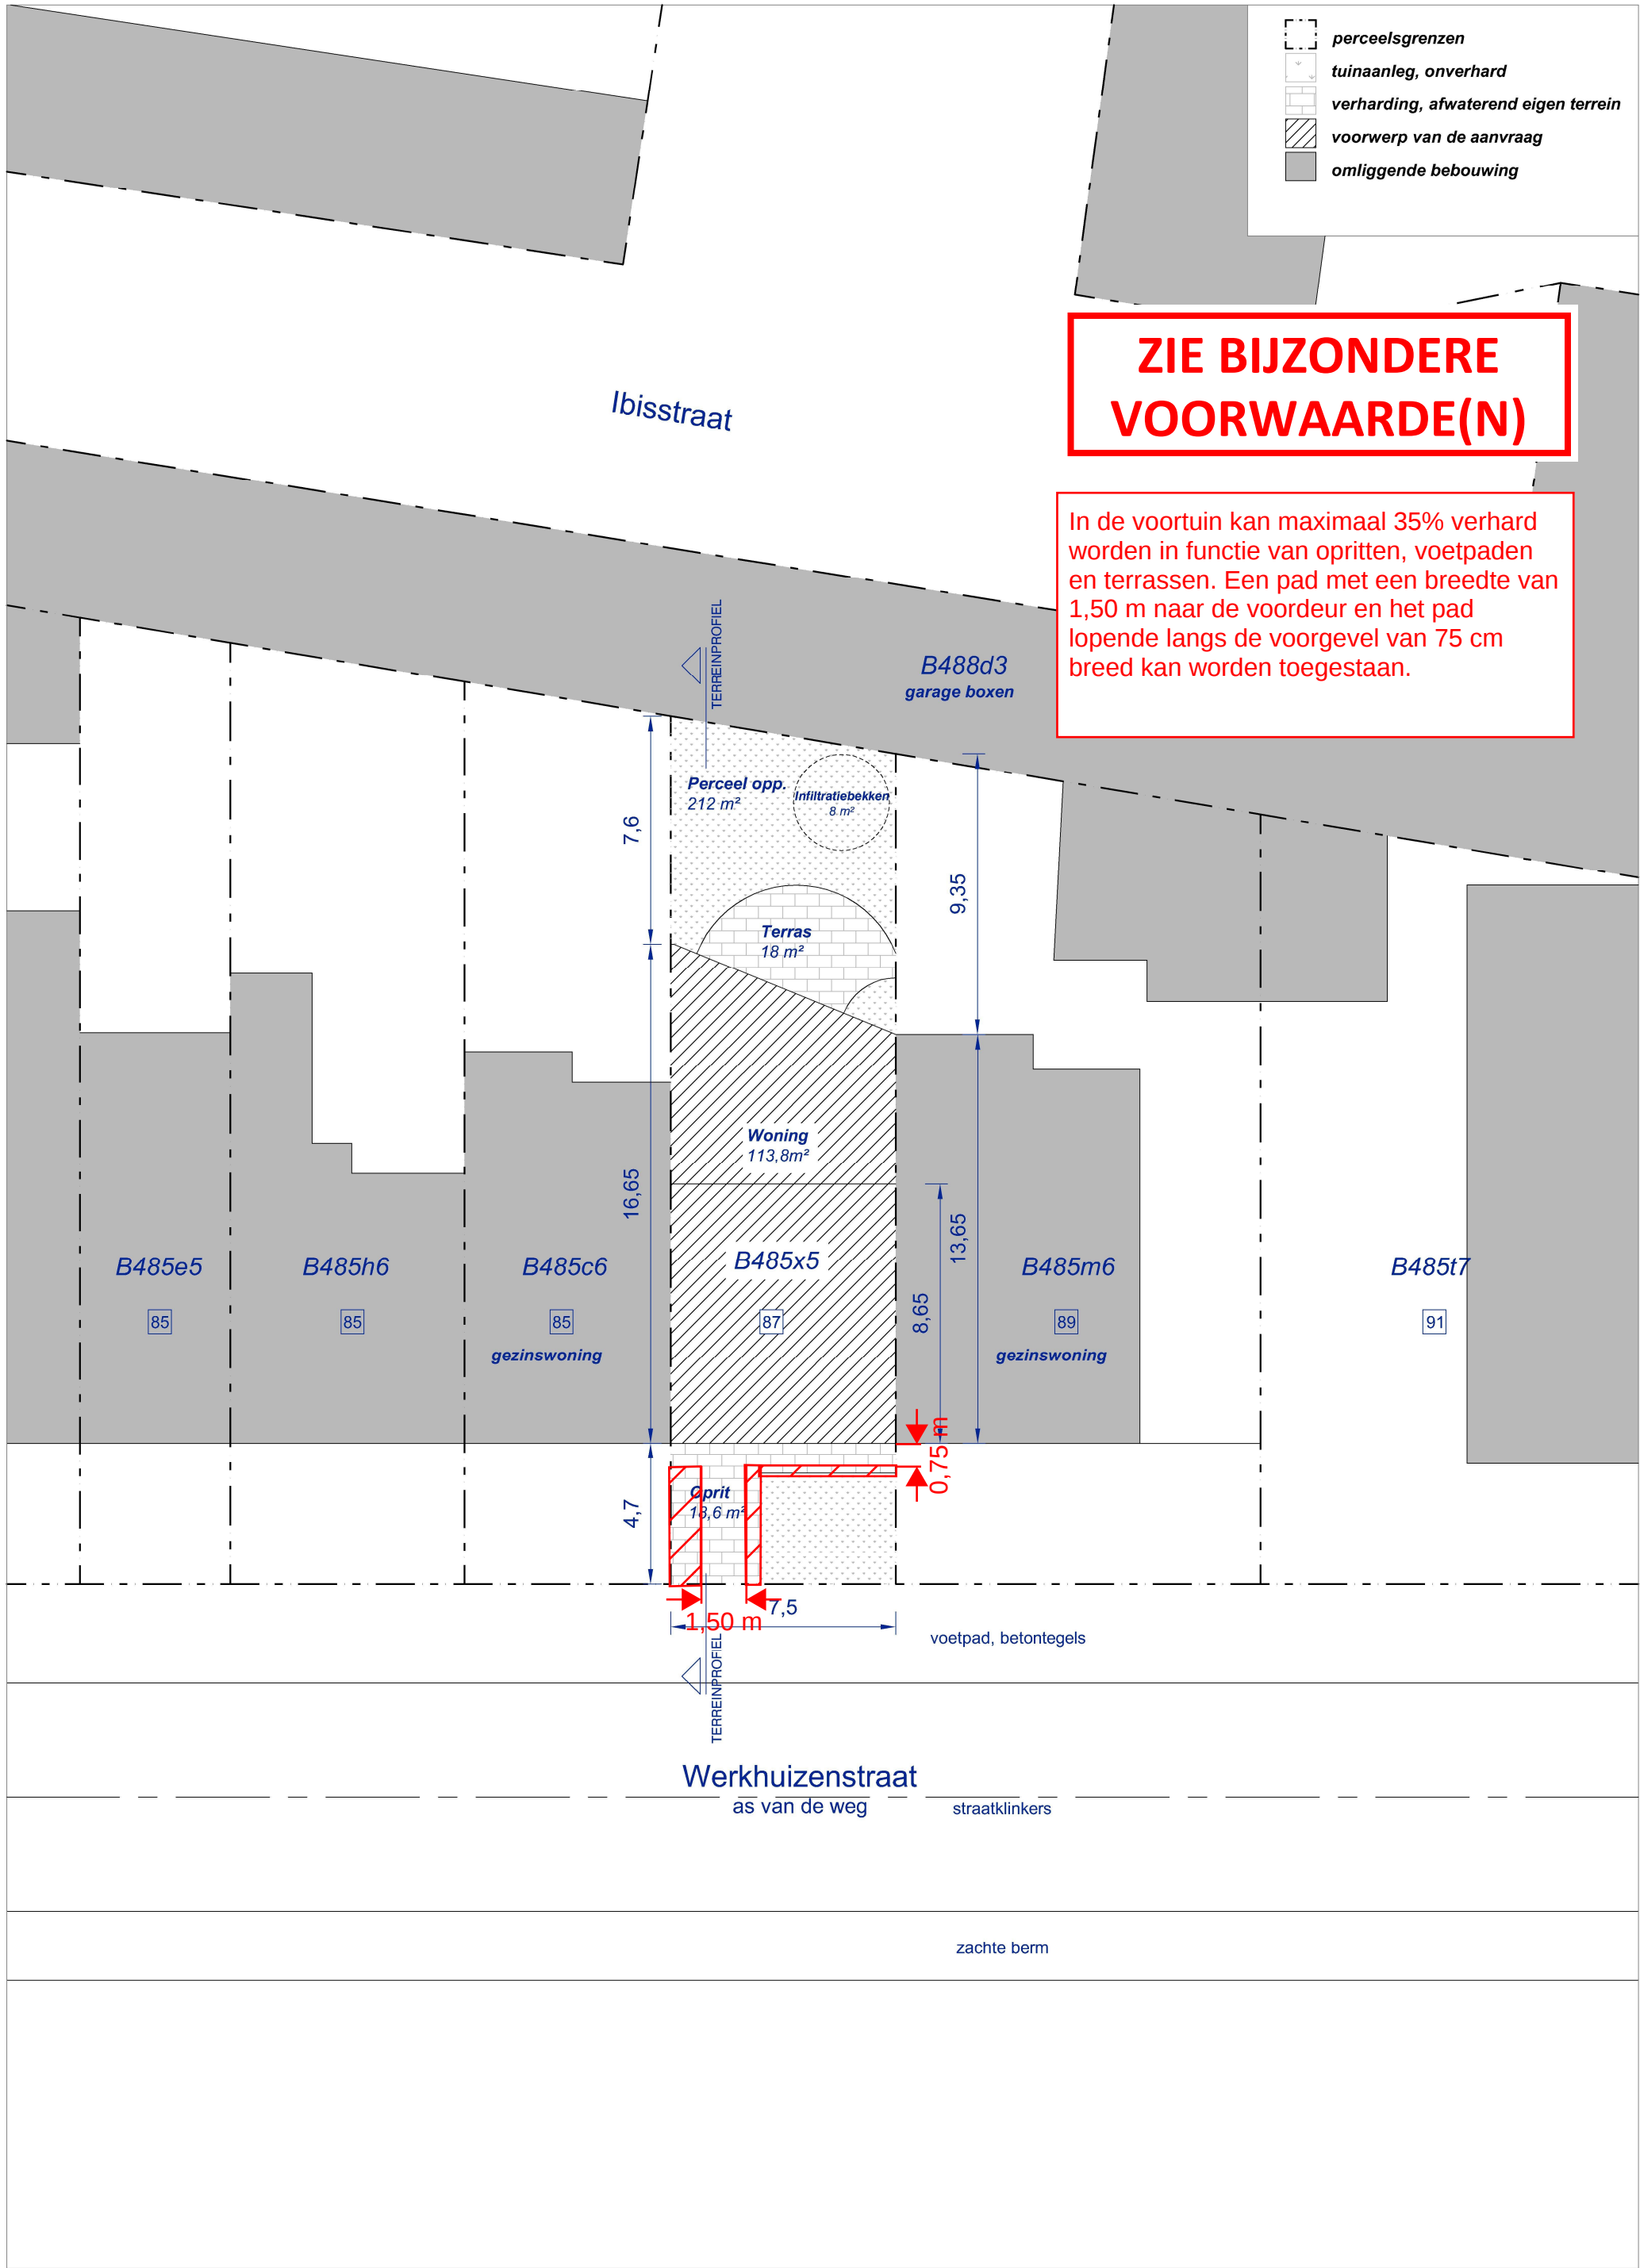

**ZIE BIJZONDERE
VOORWAARDE(N)**

In de voortuin kan maximaal 35% verhard worden in functie van opritten, voetpaden en terrassen. Een pad met een breedte van 1,50 m naar de voordeur en het pad lopende langs de voorgevel van 75 cm breed kan worden toegestaan.