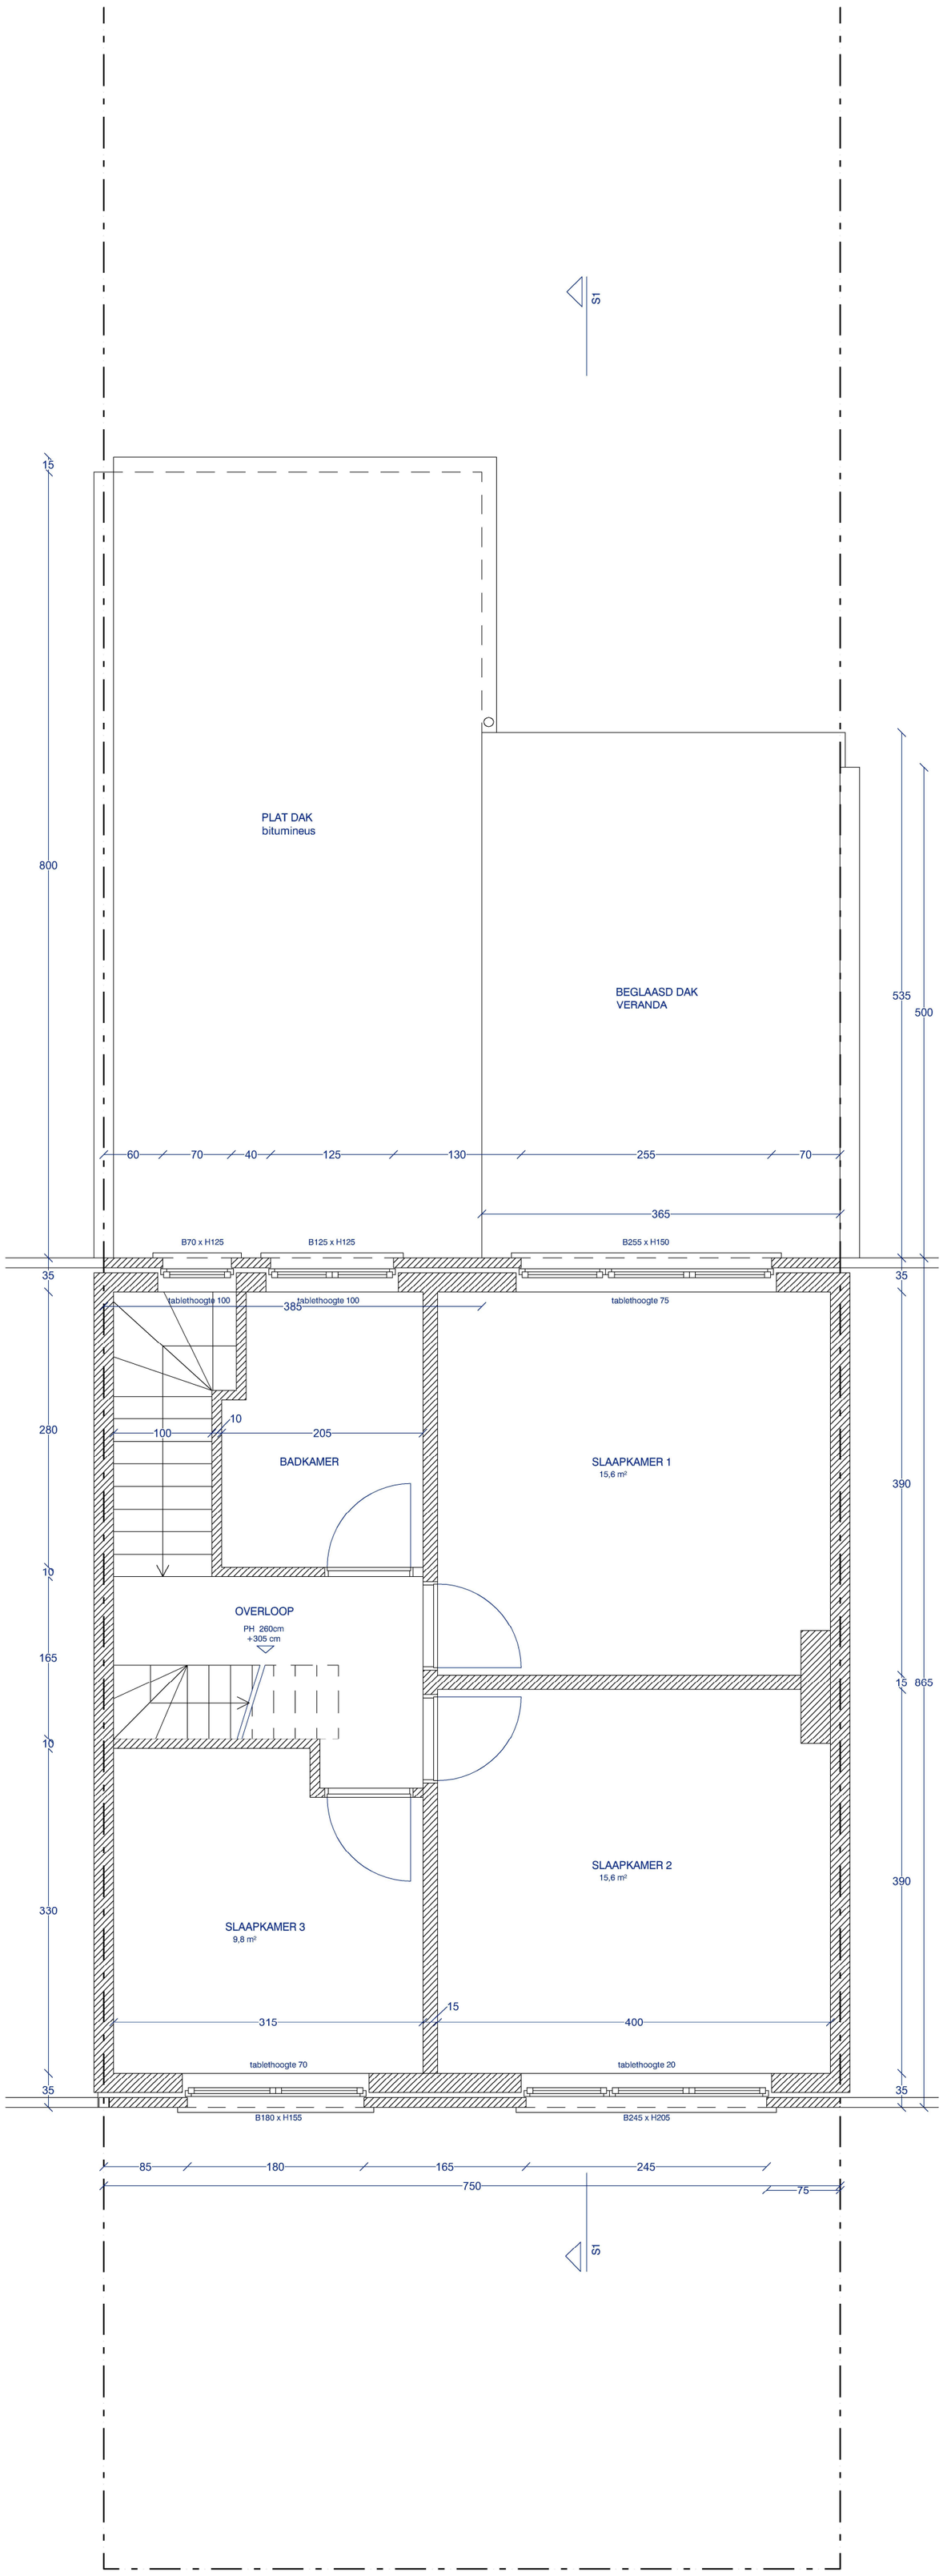

+1

VERDIEPING, 1/50

Bestaande toestand (geen wijzigingen op verdiepingen)