


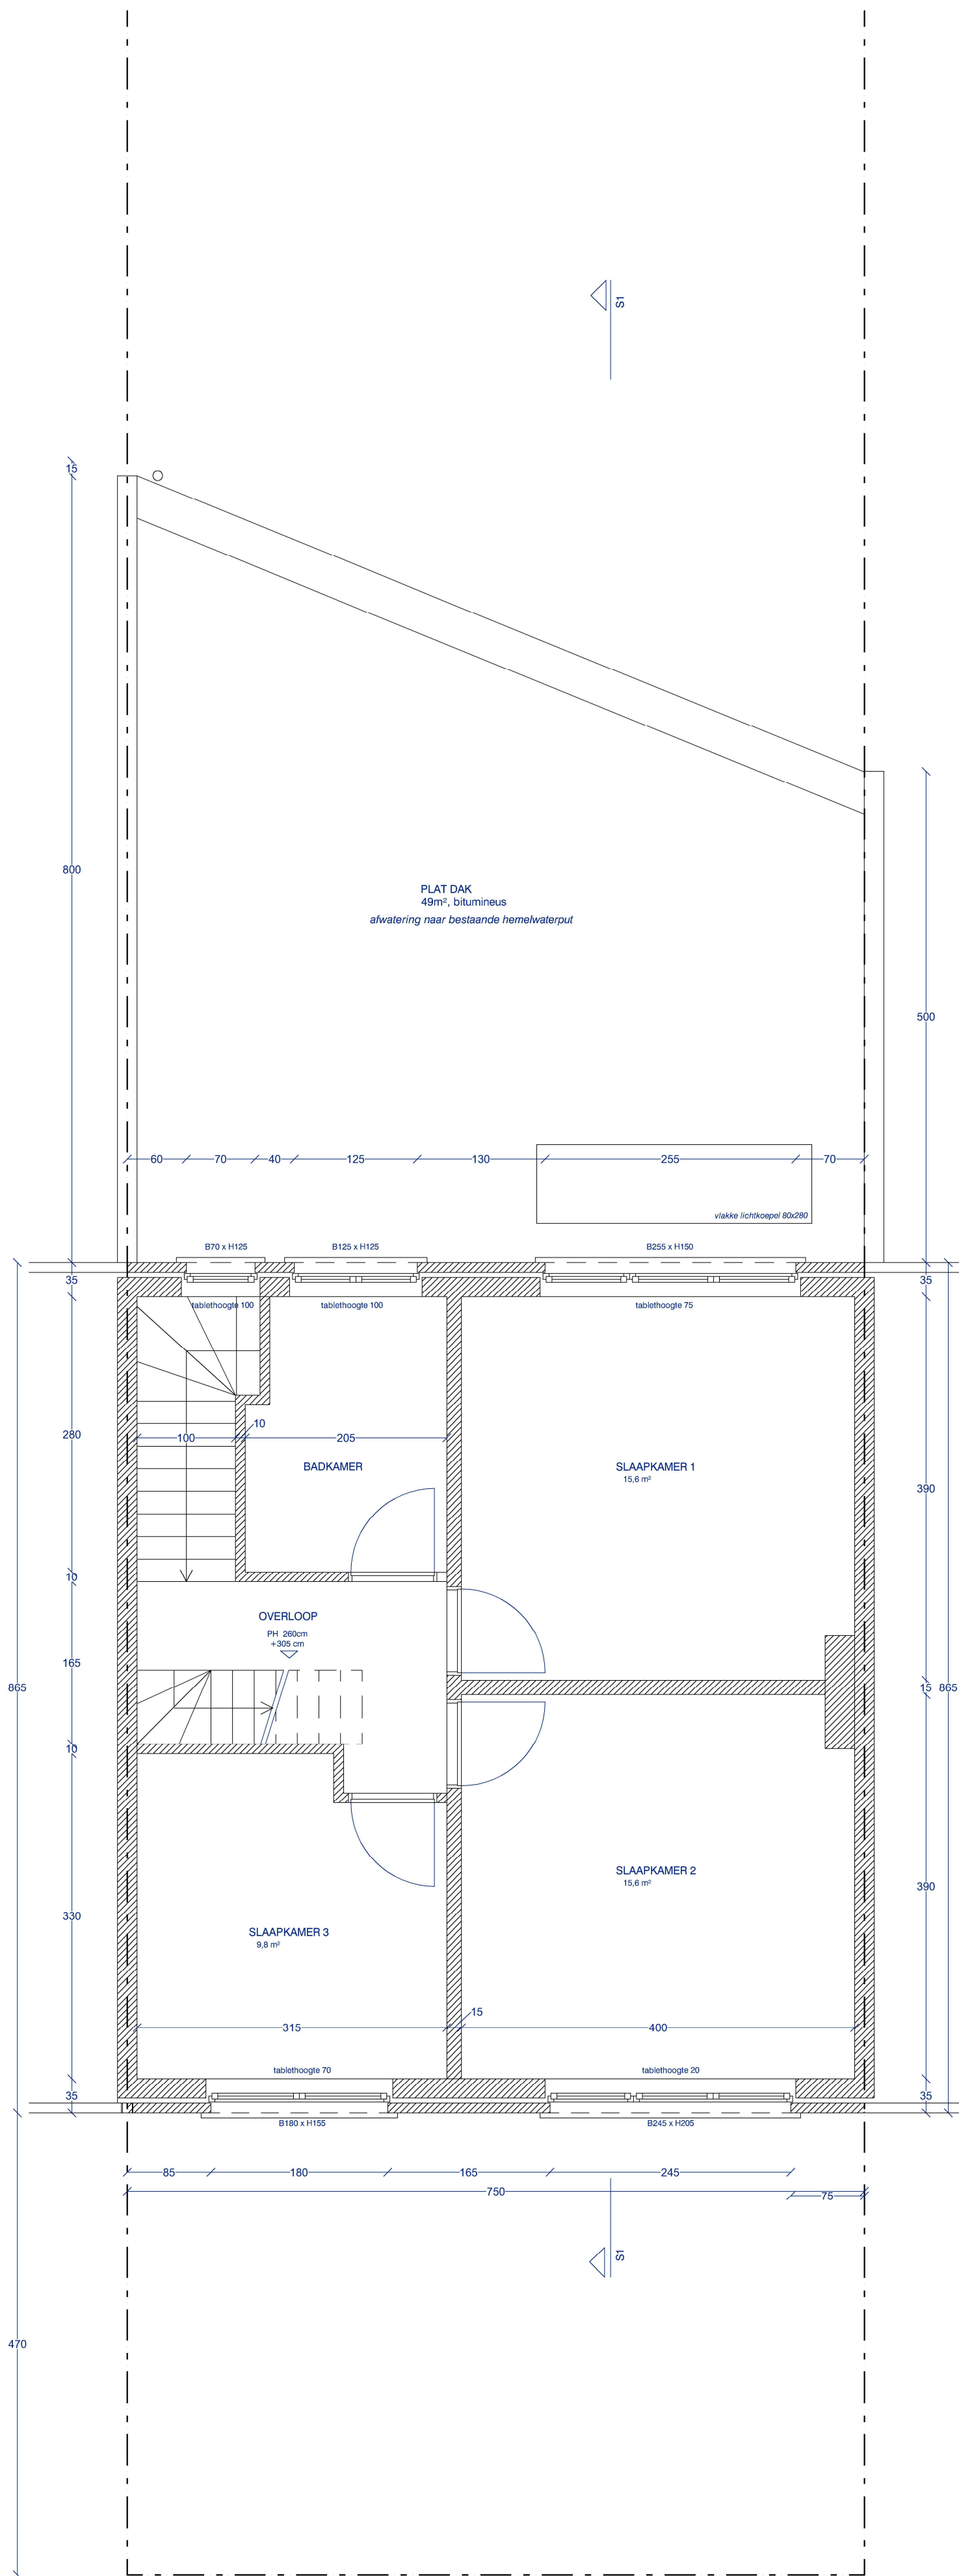

**ZIE BIJZONDERE
VOORWAARDE(N)**

+1

VERDIEPING, 1/50

Nieuwe toestand (geen wijzigingen op verdiepingen)