


-  voorwerp van de aanvraag
-  aangrenzende bebouwing
-  Profiel Werkuizenstraat 85:
-  Profiel Werkuizenstraat 89

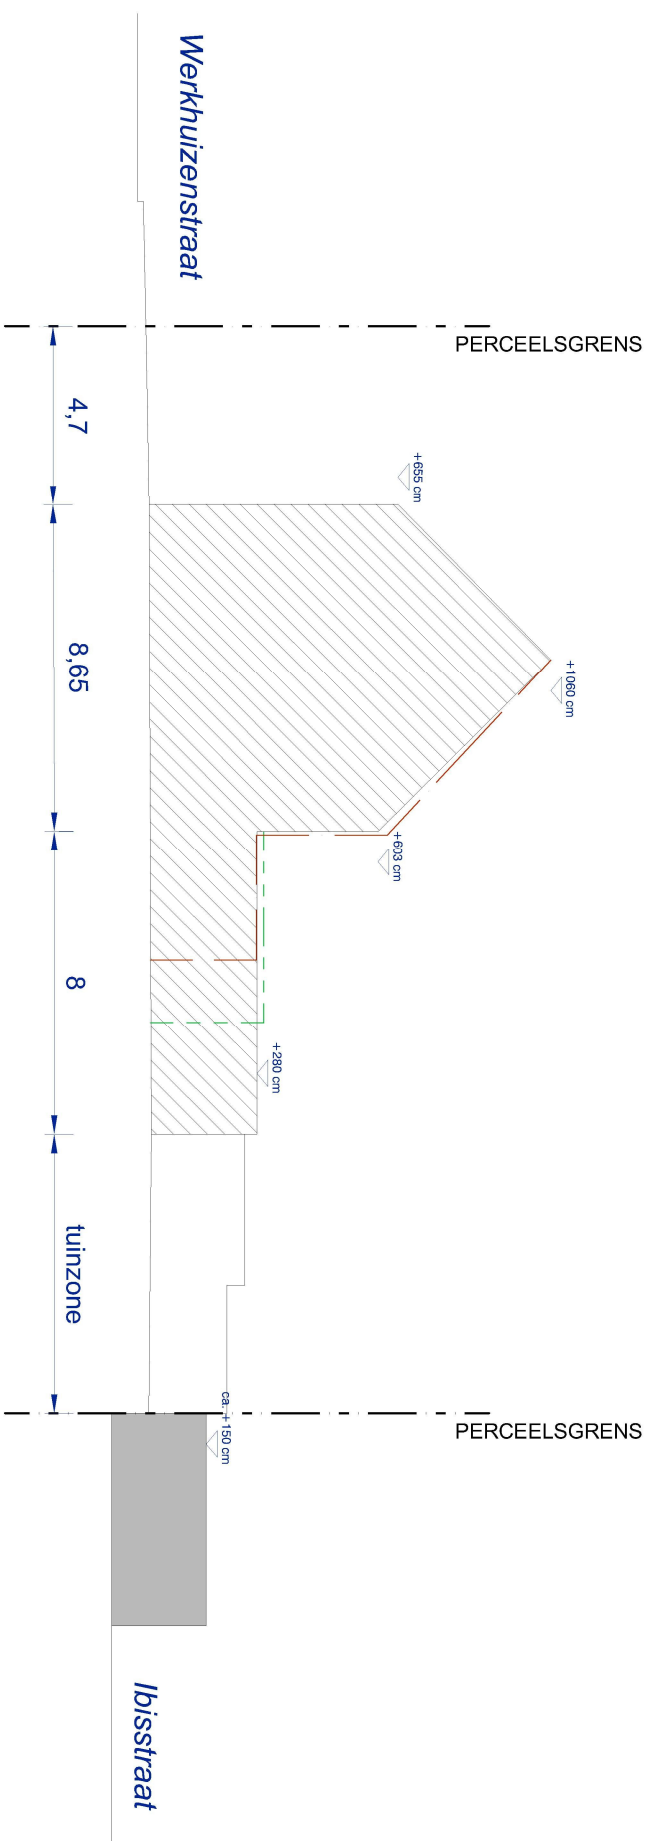

terreinprofiel Werkuizenstraat 87: bestaande toestand

schaal 1:200

