


ZIE BIJZONDERE VOORWAARDE(N)

-  voorwerp van de aanvraag
-  aangrenzende bebouwing
-  Profiel Werkhuizenstraat 85:
-  Profiel Werkhuizenstraat 89

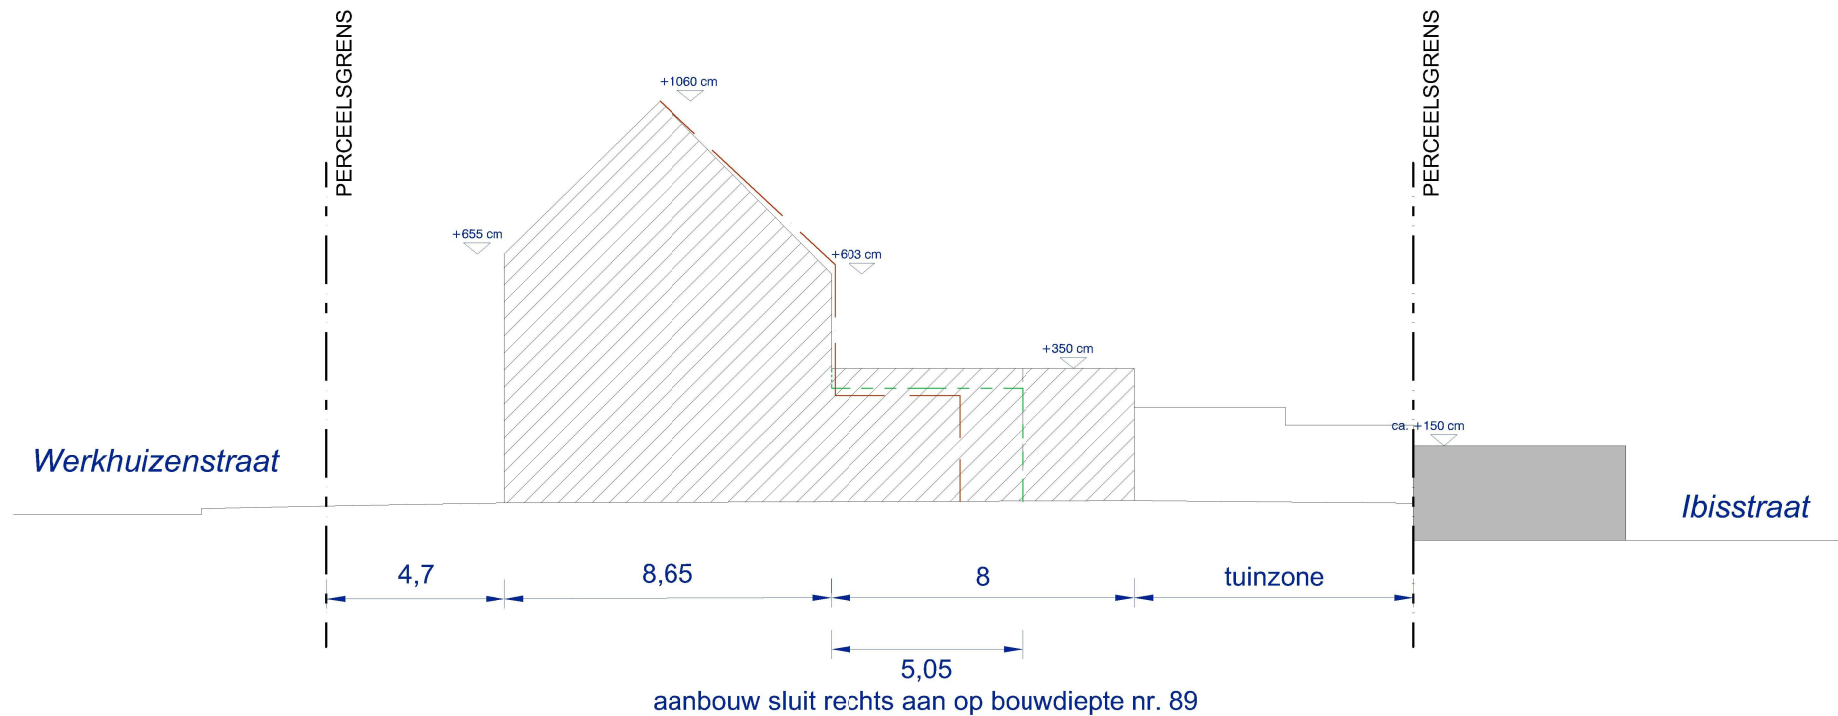

terreinprofiel Werkhuizenstraat 87: nieuwe toestand

schaal 1:200

