


**ZIE BIJZONDERE
VOORWAARDE(N)**

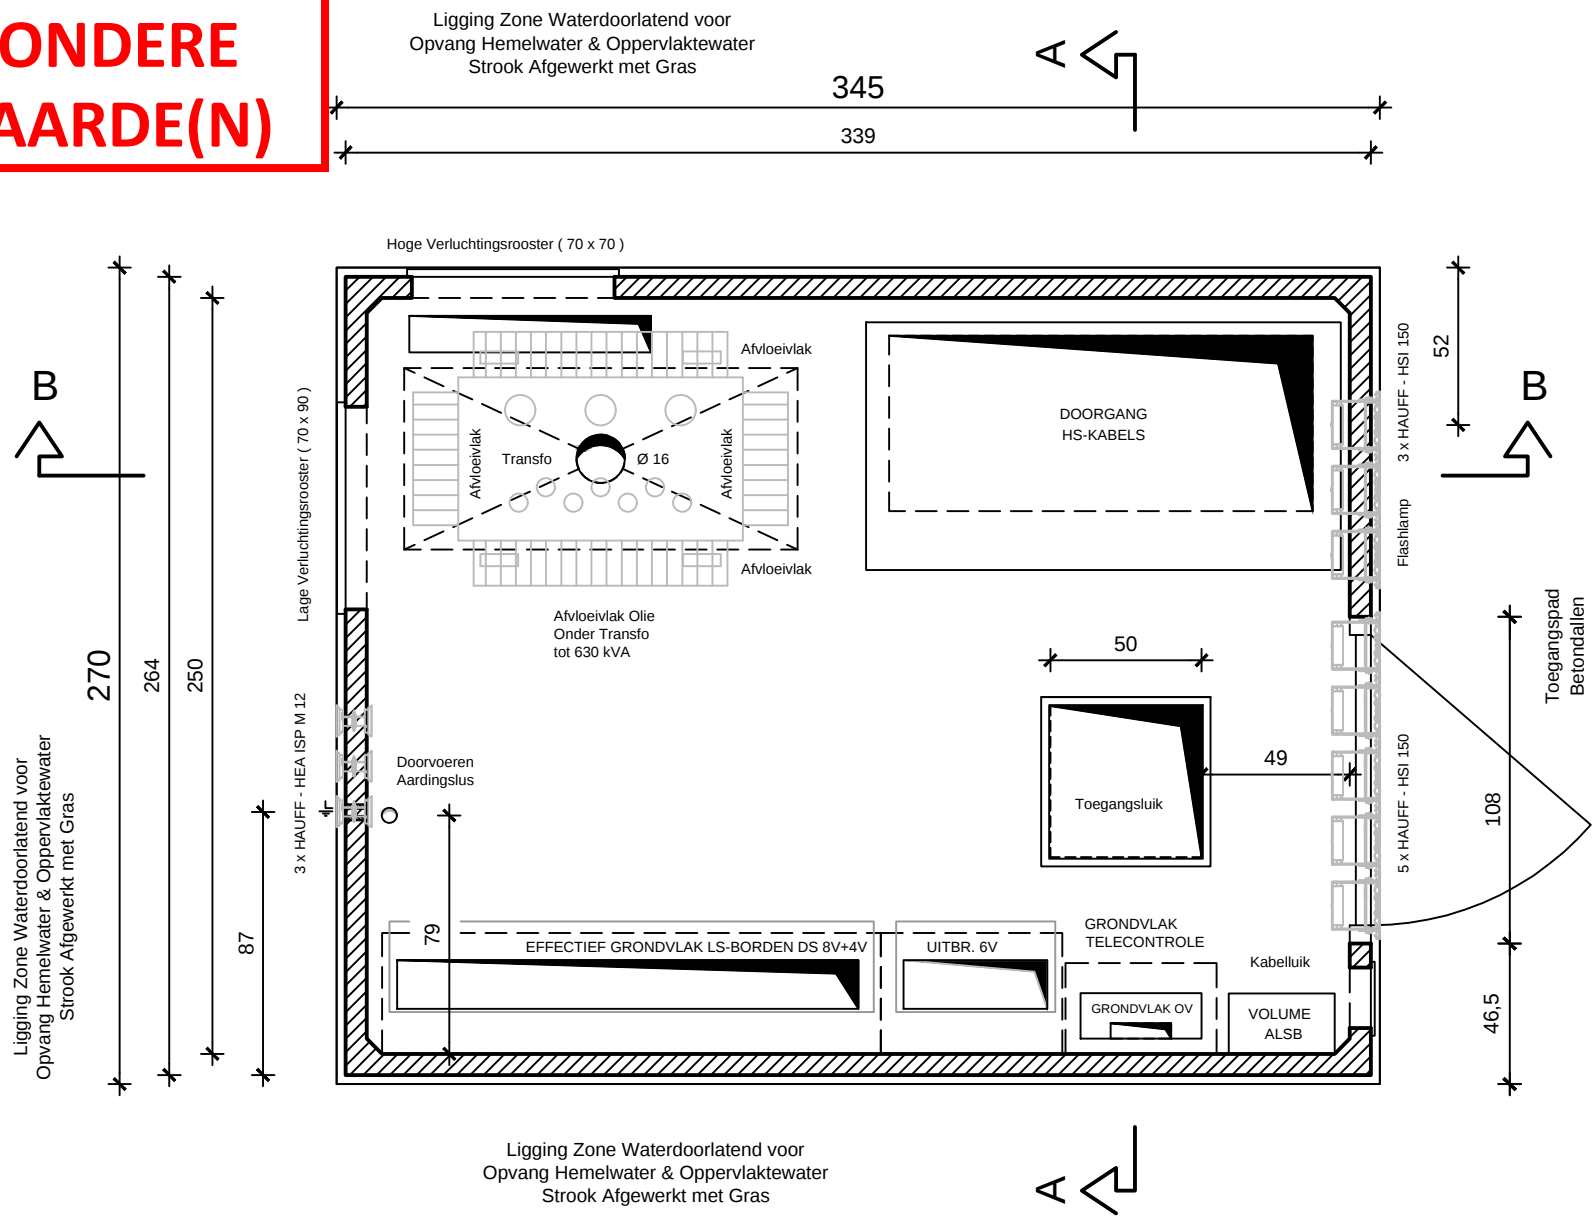

GRONDPLAN HS-CABINE OP SCHAAAL 1 / 25

Doorvoeropeningen voor de Kabels in de Voorzijde HS-Cabine (Standaard)
Zijnde de Voorgevel Volgens de Inplanting