

DWARS- EN LENGTEPROFIEL

**ZIE BIJZONDERE
VOORWAARDE(N)**

Dwarsprofiel


SCHAAL: 1 / 250

V-vlak

6.00m.

Bestaand Maaiveld
Behouden

Niveau Vloerpas
HS-Cabine op
Niveau + 8.45 m TAW

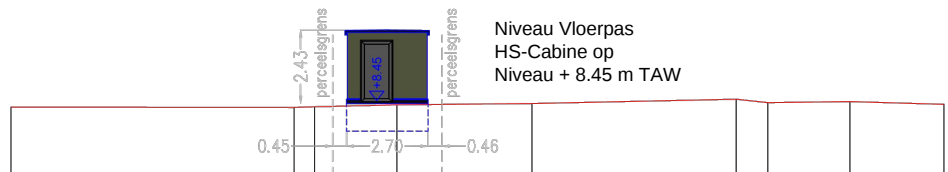

Terreinhoogte	8.23	8.23	8.24	8.31	8.35	8.49	8.38	8.41	8.33
Cumulafstand	0.00	9.36	10.04	12.76	17.22	23.97	25.01	27.73	30.83
Tussenafstand		9.36	0.68	2.72	4.47	6.75	1.04	2.72	3.11

Lengteprofiel


SCHAAL: 1 / 250

V-vlak

6.00m.

Bestaand Maaiveld
Behouden

Niveau Vloerpas
HS-Cabine op
Niveau + 8.45 m TAW

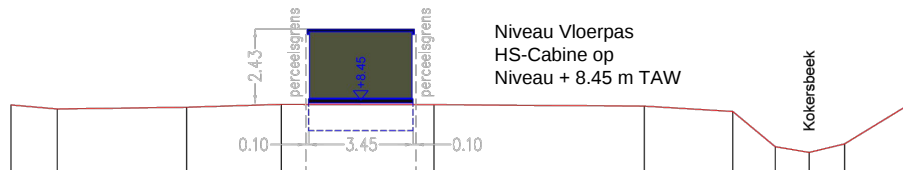

Terreinhoogte	8.29	8.15	8.21	8.31	8.30	8.25	8.07	6.91	6.72	7.00	8.20
Cumulafstand	0.00	1.53	5.80	8.94	13.98	20.93	23.86	25.26	26.38	27.55	29.52
Tussenafstand	1.53	4.27	3.14	5.04	6.95	2.92	1.40	1.12	1.17	1.97	

SCHAAL: 1/250

DOSSIERNUMMER: 91010664

0 5 10 15 20 25m

	STEENSLAG		BOORDSTEEN CATEGORIE 2		HYDRANT		STRUIK
	BETONTEGELS		BOORDSTEEN		STRAATKAP WATER		LOOFBOOM
	BETONSTRAATSTENEN		RAND VAN DE RIJBAAN		STRAATKAP ELECTR.		STRONK
	BETON		GRENS ONVERHARDE ZONE		STRAATKAP GAS		NAALDBOOM
	ASFALT		HAAG		DEKSEL DIVERS		HUISAANSLUITING DWA
	KASSEIEN		BOVENKANT TALUD		SLIKKER		HUISAANSLUITING RWA
	DORPELPEIL GARAGE		AS GRACHT		DEKSEL RIOLERING ROND		PAAL DIVERS
	DORPELPEIL HUIS		BIJGEBOUW		DEKSEL RIOLERING VIERKANT		ELEKTRICITEITSPAAL
	REFLECTORPAALTJE		GEBOUW		AFSLUITING ALGEMEEN		VERLICHTINGSPAAL
	POLYGOONPUNT		MUUR HOOG		WEIDEAFSLUITING		SIGNALISATIE VERKEERSSTEKEN
	GRENSPAAL BESTAAND		MUUR LAAG		AFSLUITING BETONPLATEN		SIGNALISATIE PLAATSDAAM