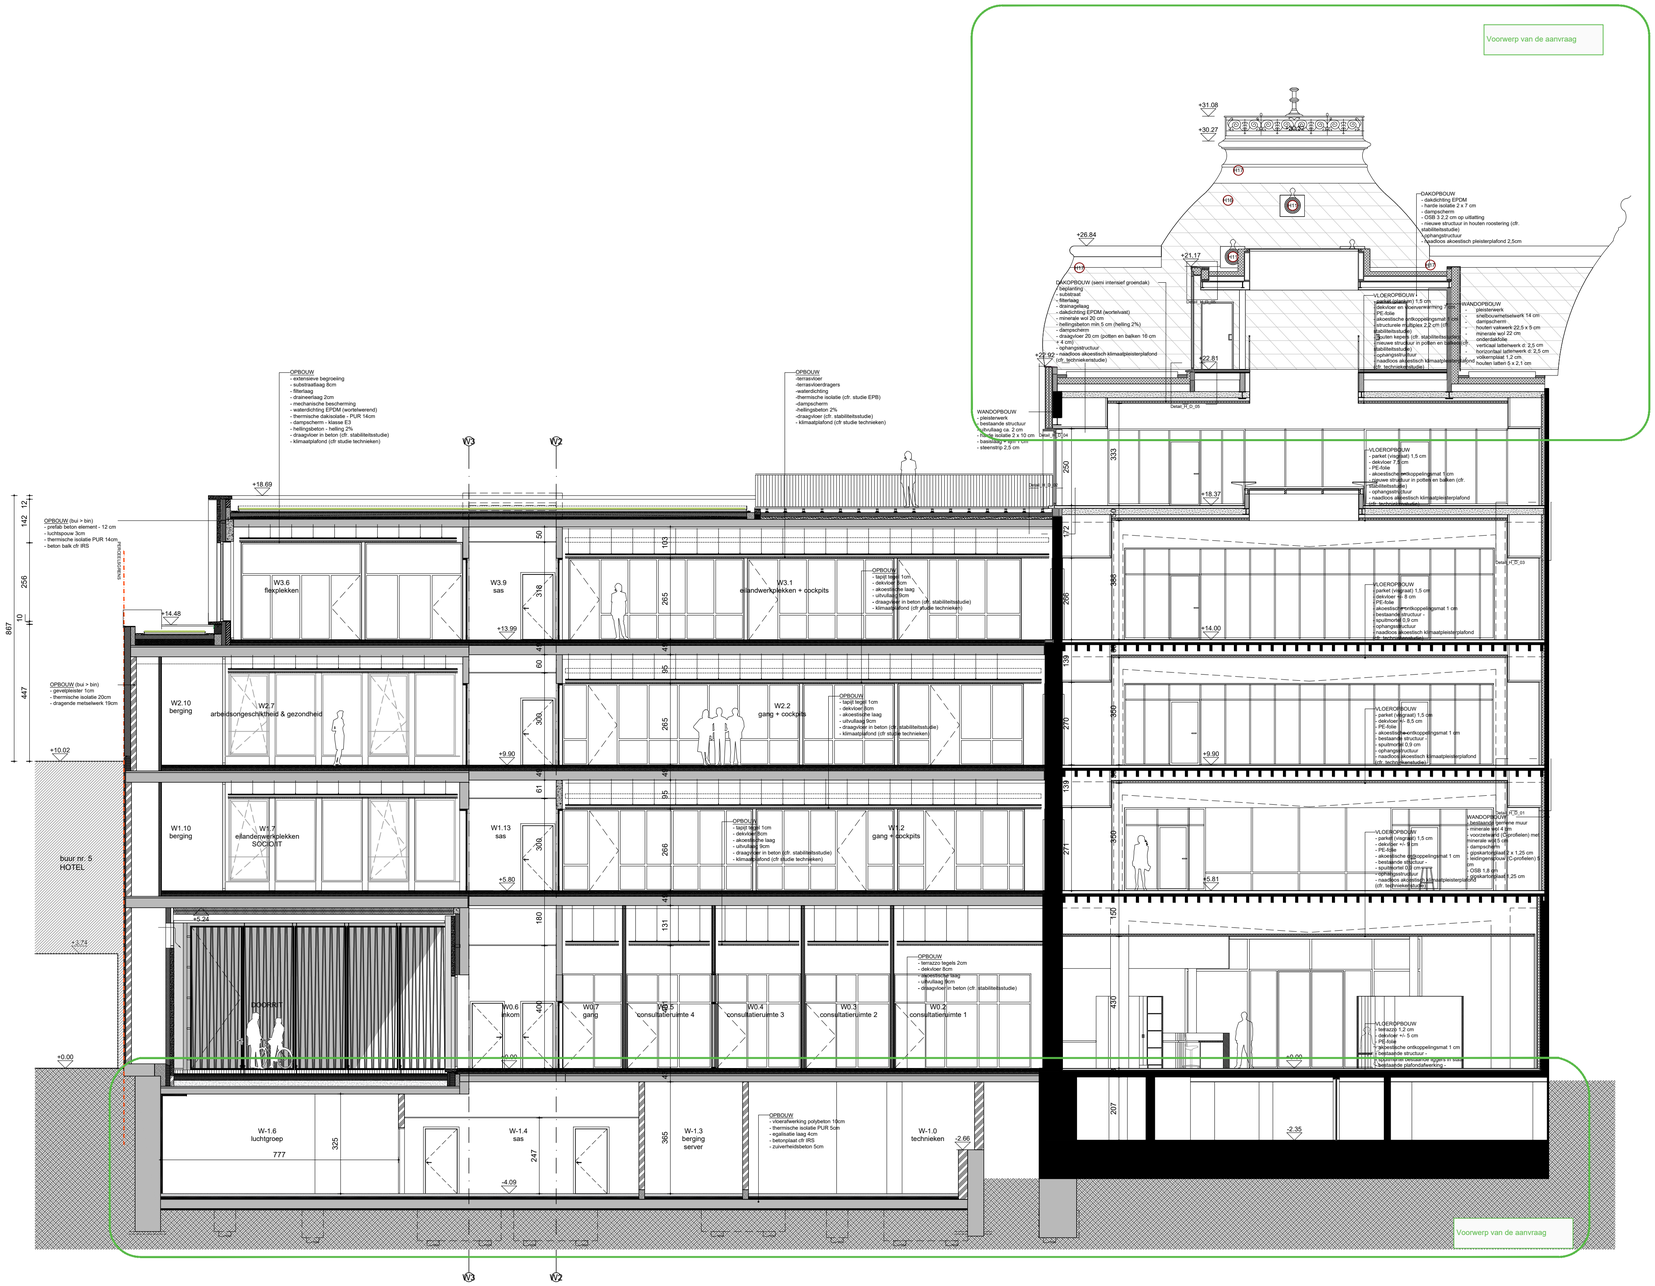

0 5

+0.00 = +8.94 t.a.w.

Bond Moyson — Snede EE

Bressers Erfgoed — B architecten

DATUM	05.05.2026	FASE	PLAN		INDEX
SCHAAL	A1 1/100				
PROJECTNR.	2019.10	BA	S_N_05		A