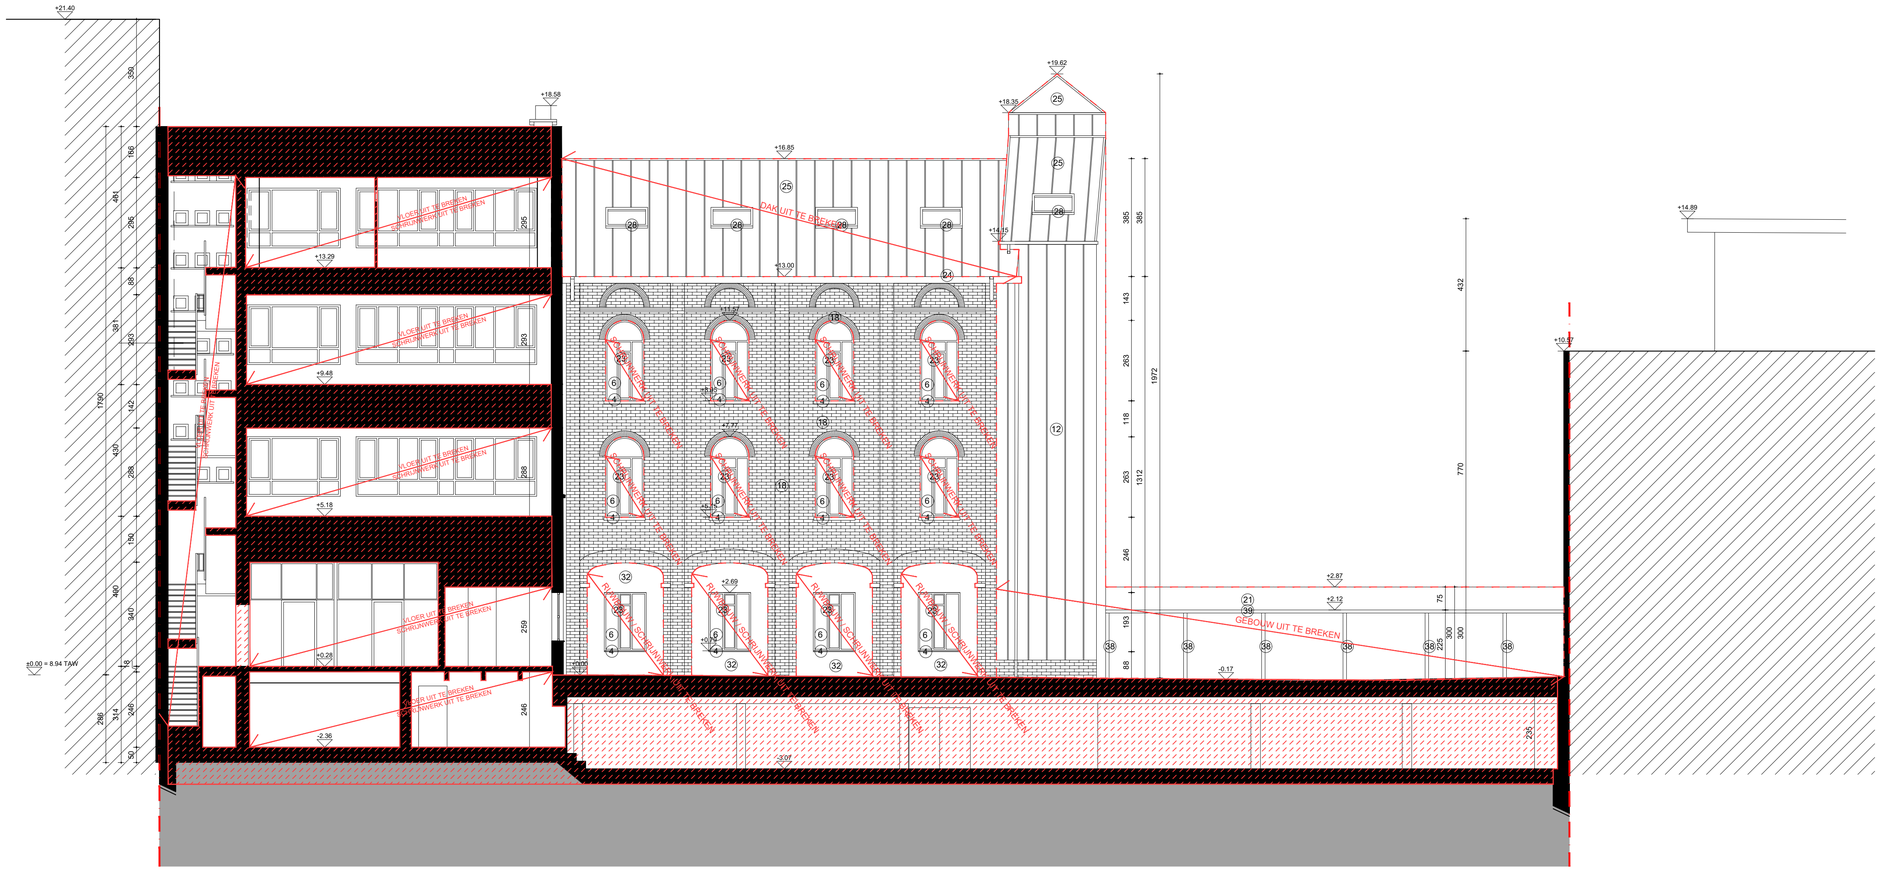

LEGENDE

AFBRAAK / BESTAANDE TOESTAND

- afbraak
- bestaande structuur
- volle grond
- de 'Leie'
- snede door naburig perceel

SYMBOLEN

- RWA (regenwaterafvoer)
- HHW (huishoudwater)
- FEC (fecaliën)
- opnamepunt foto
- hoogte pas

GEVEL INDEX

1. natuursteen - zandsteen - beige
2. natuursteen - blauwe hardsteen - grijs
3. dakbedekking zink (losanges) - antraciet
4. dorpel - blauwe hardsteen
5. buitenschrijnwerk aluminium - grijs-groen
6. beglazing - transparant
7. traliewerk - staal
8. glasraam - transparant
9. houten buitenschrijnwerk - natuurkleur
10. gevelpaneel - blauwe hardsteen
11. gevelpaneel - natuursteen, beige
12. gevelbekleding - zink
13. kroonlijst - blauwe hardsteen
14. balustrade - aluminium, natuurkleur
15. poort - staal
16. gevelmetselwerk - baksteen, beige
17. buitenschrijnwerk aluminium - donkerblauw
18. gevelmetselwerk - baksteen, rood
19. glasdallen
20. gevelrooster - aluminium
21. dakbedekking - golfplaat
22. regenwaterafvoer - zink
23. buitenschrijnwerk - hout, groen
24. bakgoot - zink
25. dakbedekking - zink
26. gevelcementering - grijs
27. waterdichting - teer
28. buitenschrijnwerk aluminium - donkerblauw
29. gevelmetschelwerk - wit geschilderd
30. schrijnwerk - aluminium
31. gevelleien - lichtgrijs
32. gevelcrepi - lichtgeel
33. dakbedekking - EPDM
34. kroonlijst - hout
35. lichtkoepel - polycarbonaat, transparant
36. buitenschrijnwerk PVC - wit
37. gevelrooster PVC - wit
38. kolommen - aluminium, natuurkleur
39. dakrand - aluminium

0 5

Bressers Erfgoed

B architecten

Bond Moyson

SNEDE EE

DATUM	07.07.2022	FASE	PLAN	INDEX
SCHAAL	A1 1/100			
PROJECTNR.	2019.10	BA	S_B_EE	A