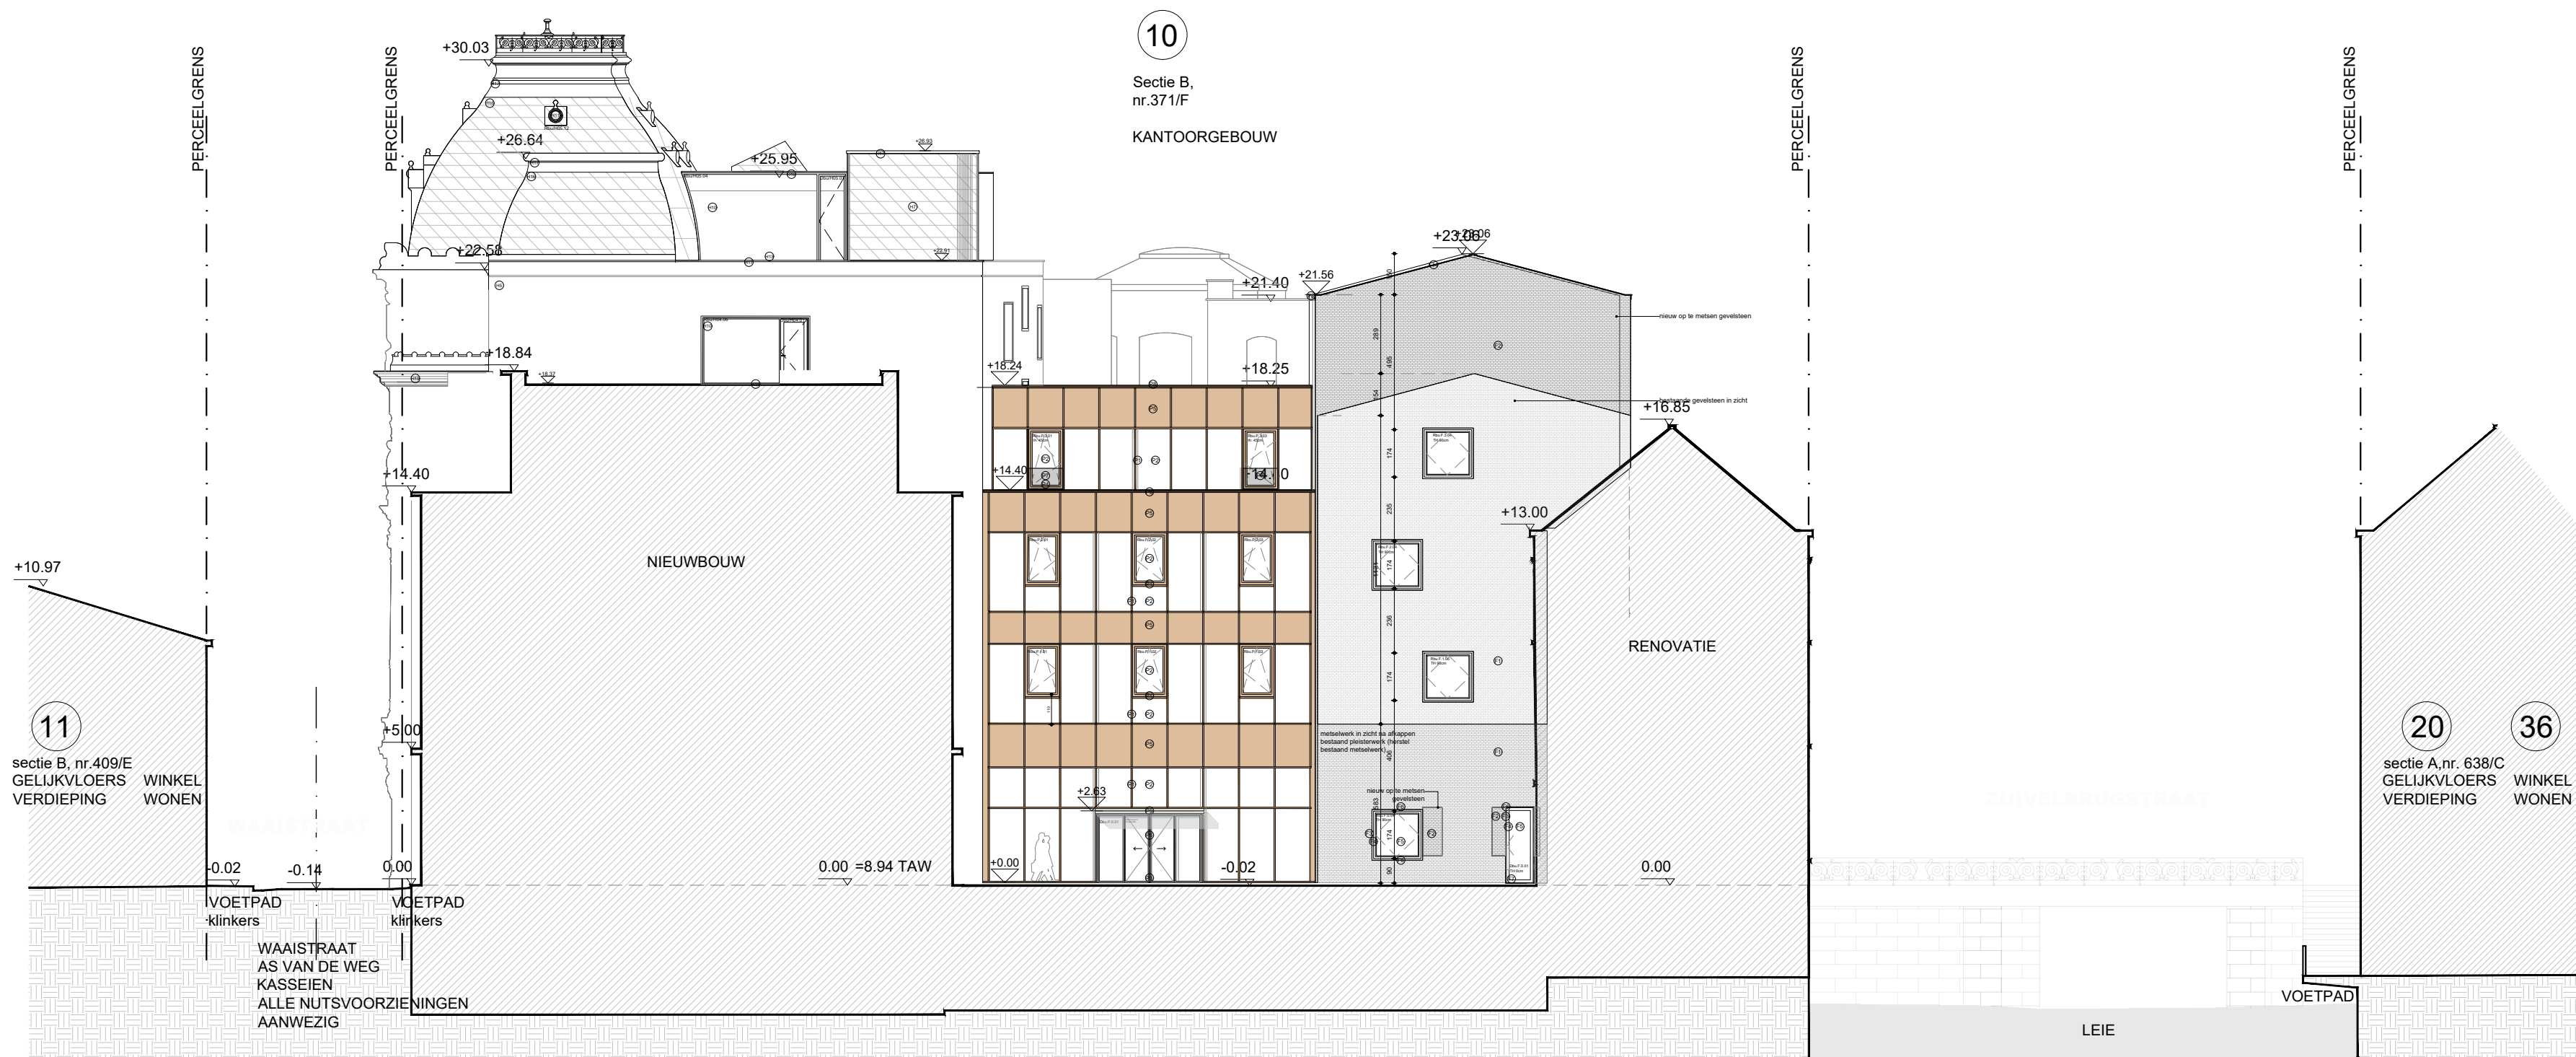


Bond Moyson		TERREINSNEDE AA NIEUWE TOESTAND		
DATUM	05.05.2026	FASE	PLAN	INDEX
SCHAAL	A2 1/200	BA	T_N_01	A
PROJECTNR.	2019.10			