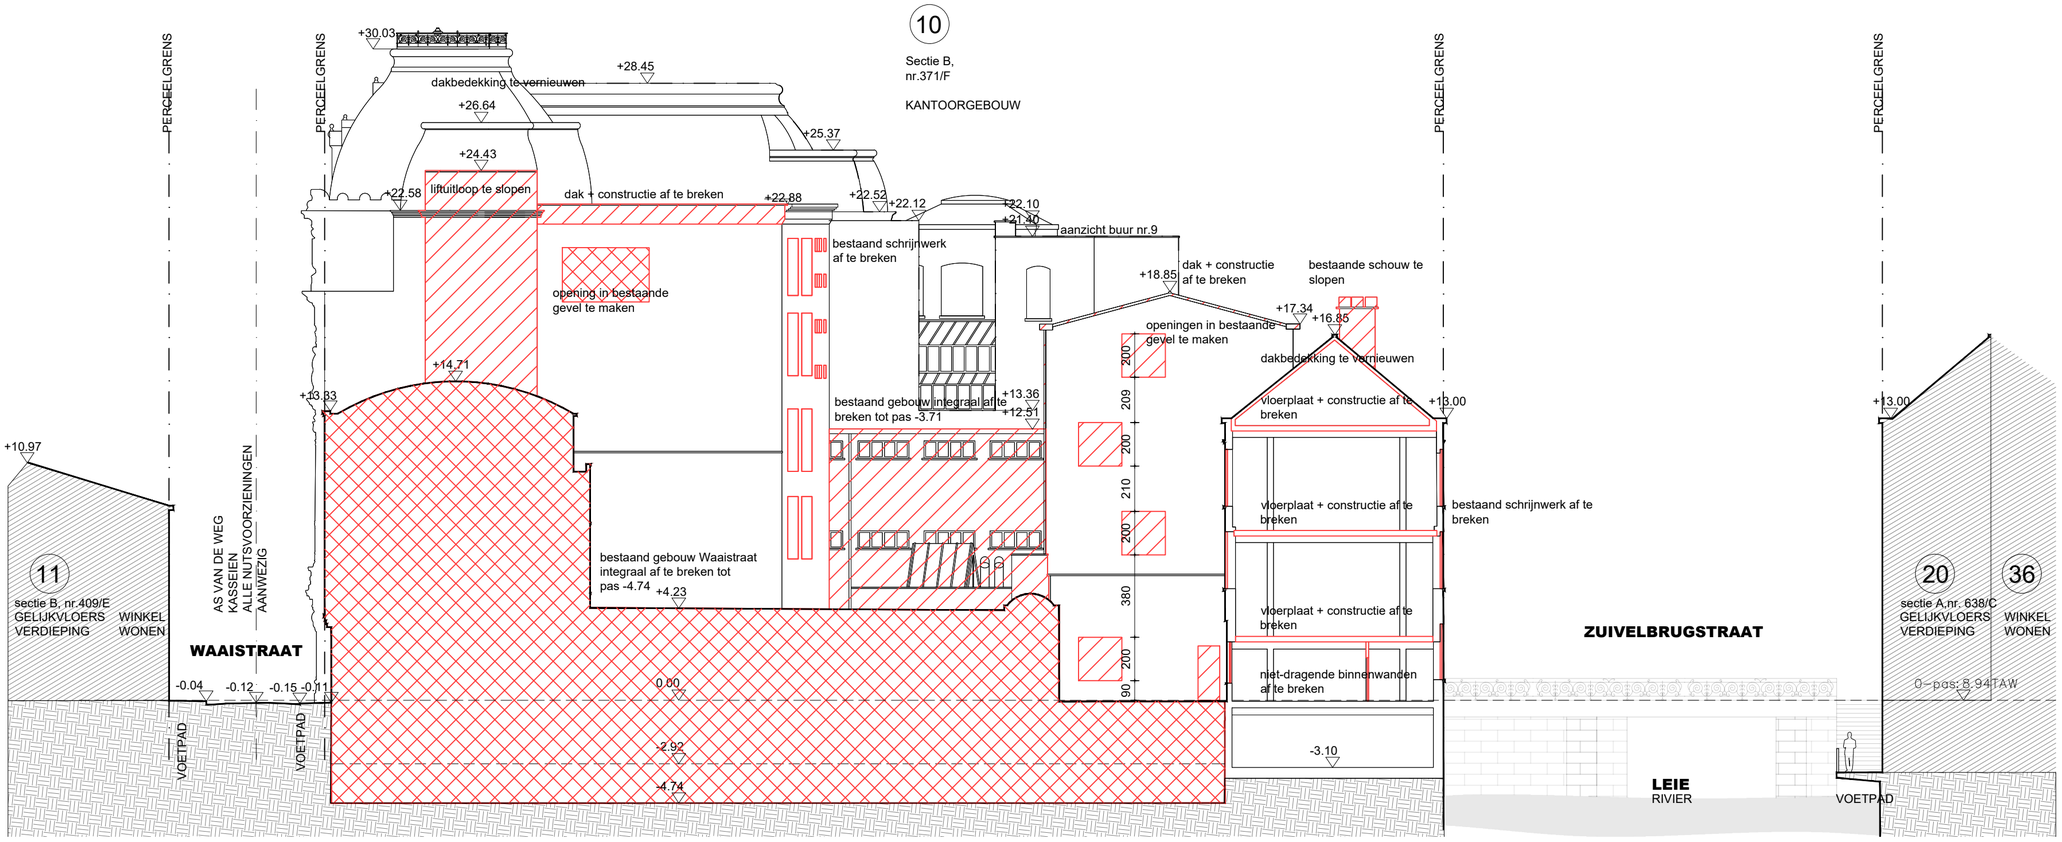

0 5

+0.00 = +8.94 t.a.w.

Bond Moyson TERREINPROFIEL AA BESTAANDE TOESTAND

Bressers Erfgoed

B architecten

DATUM	07.07.2022	FASE	PLAN	INDEX
SCHAAL	A2 1/200			
PROJECTNR.	2019.10	BA	T_B_01	A