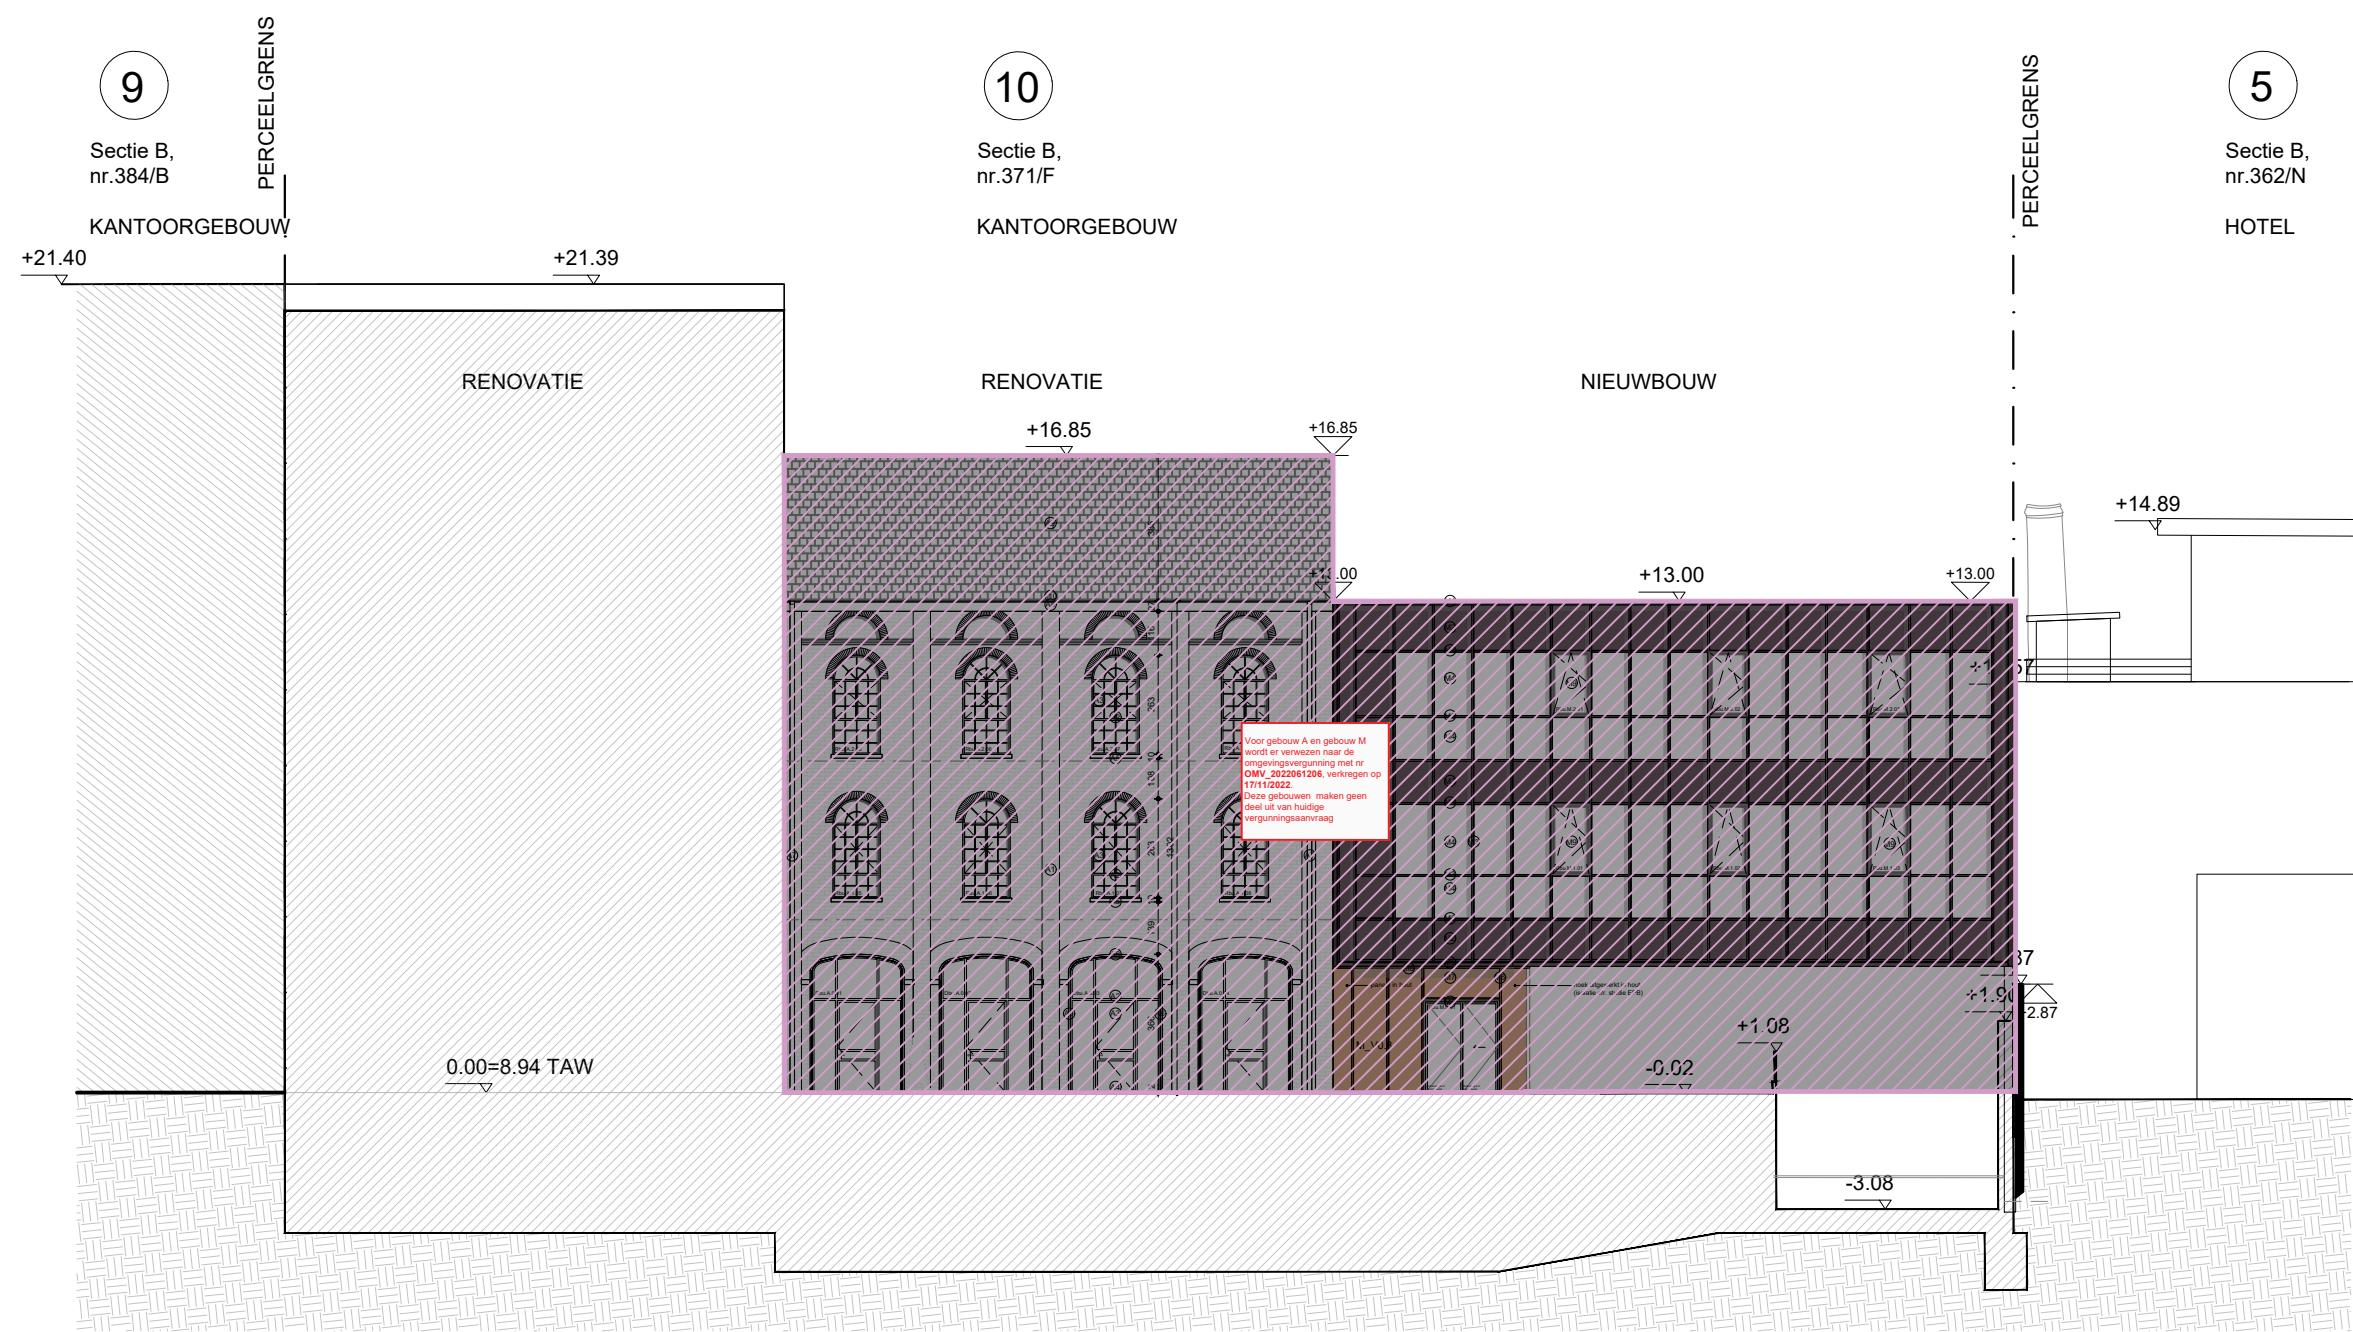


Bond Moyson		TERREINPROFIEL BB NIEUWE TOESTAND		
DATUM	05.05.2026	FASE	PLAN	INDEX
SCHAAL	A2 1/200	BA	T_N_02	A
PROJECTNR.	2019.10			