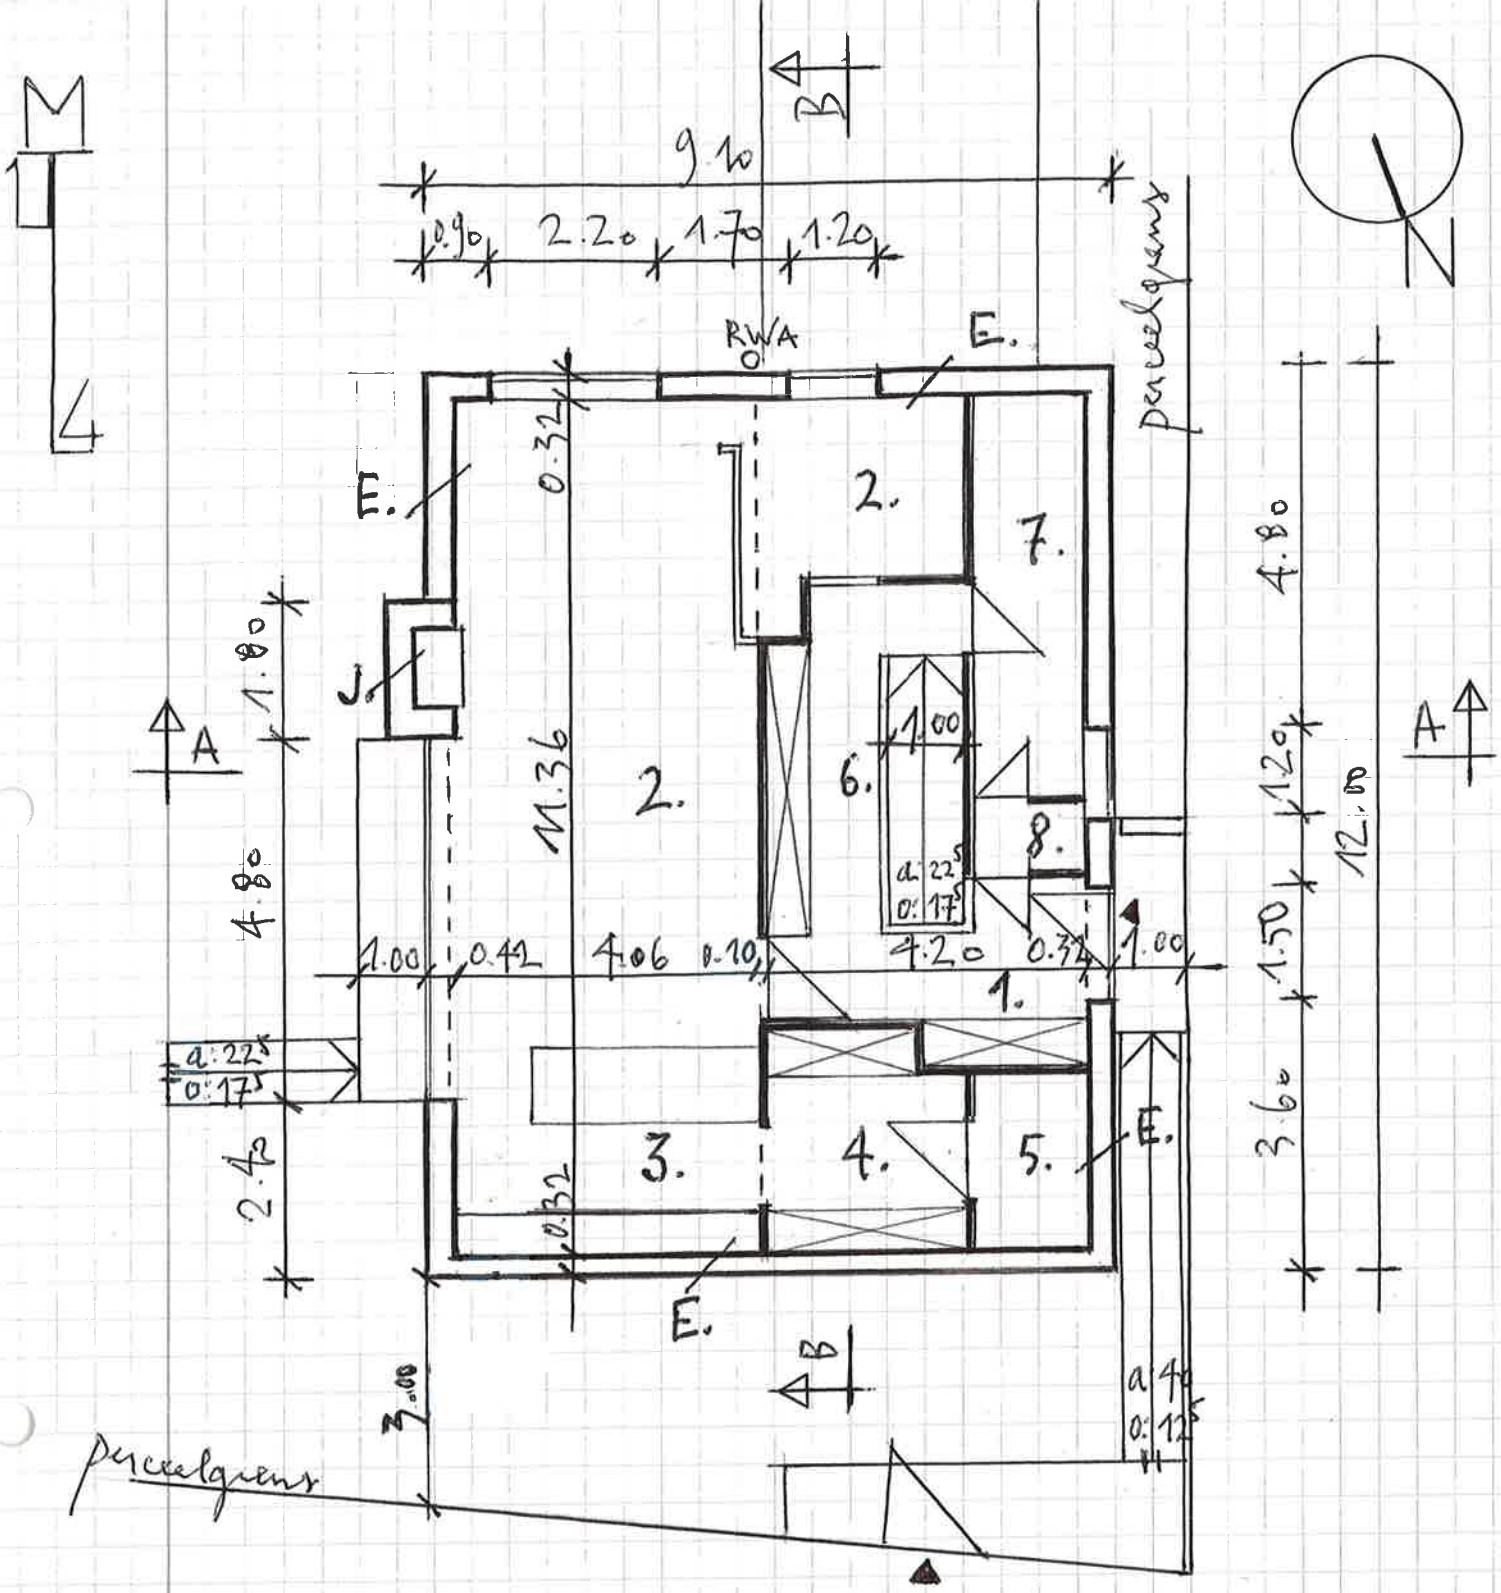

BOUWLAAG +1.90 1/50