
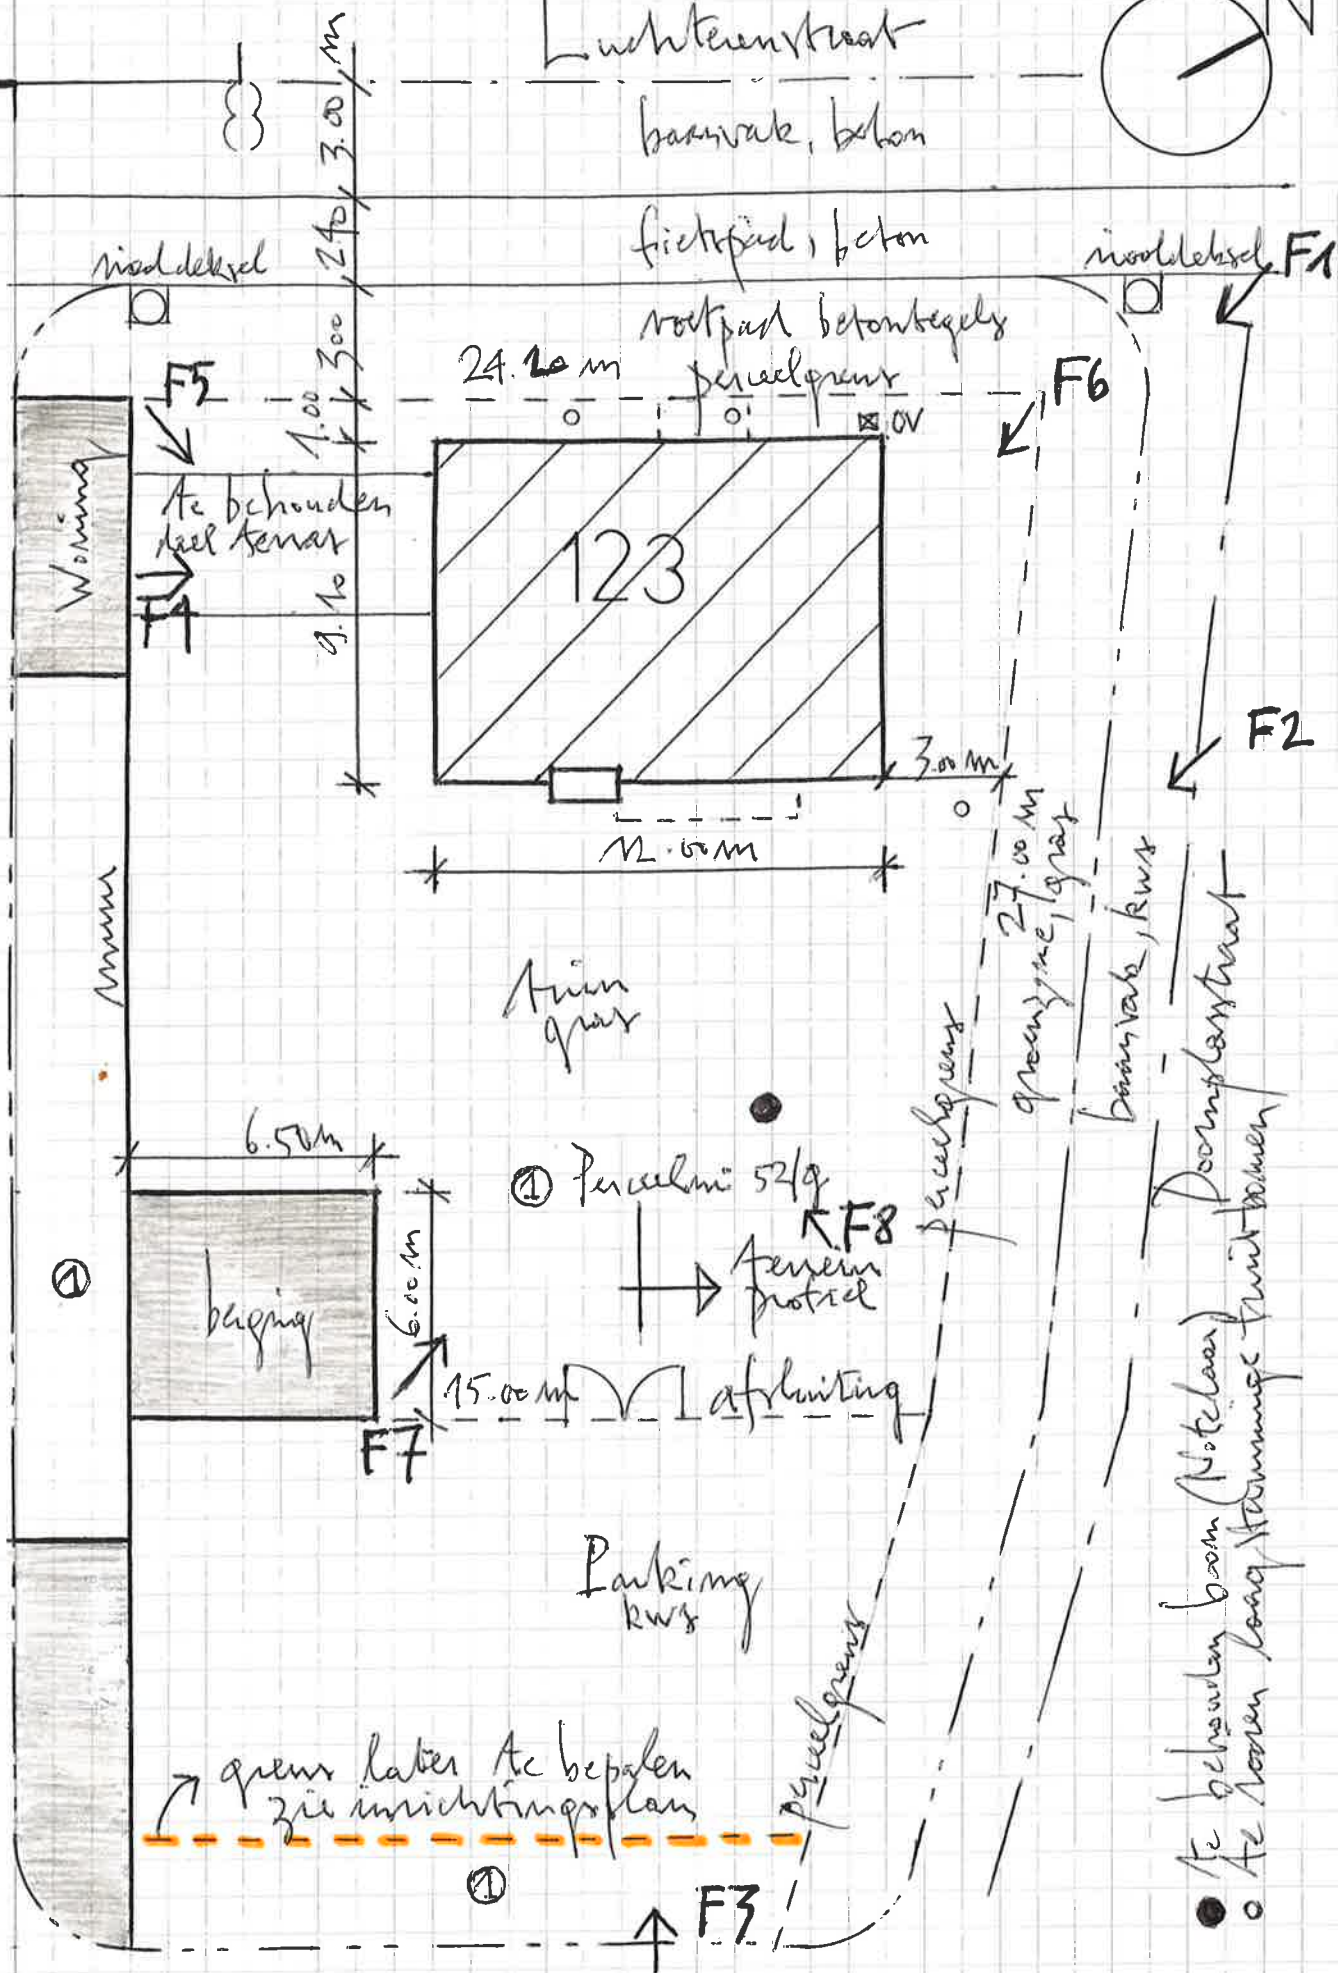


M2

Luchterstraat  
barrvak, beton

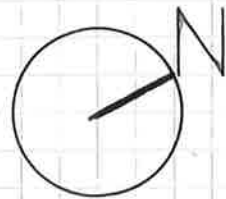

INPLANTINGSPLAN

1/2000