


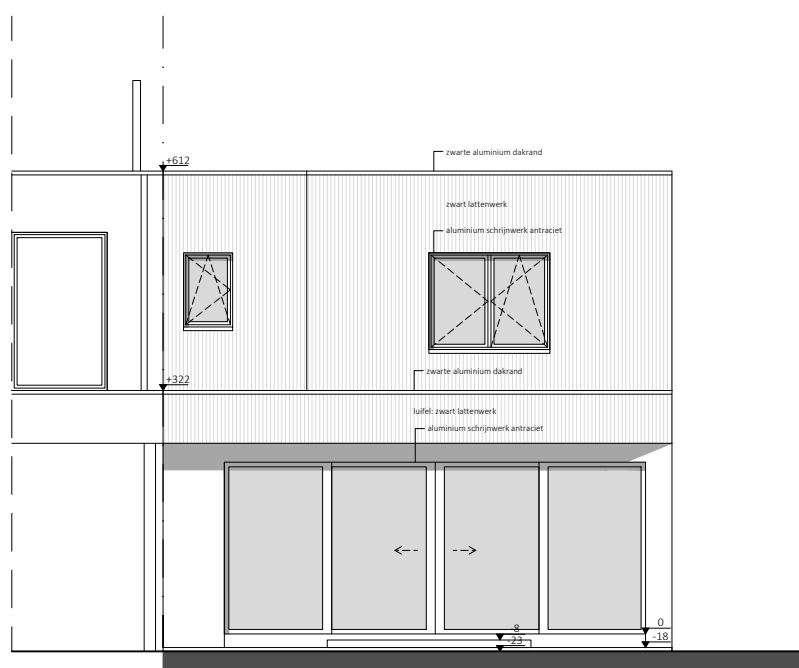

ACHTERGEVEL - NIEUWE TOESTAND

Schaal: 1/100 - Dossier: BA_NT01290_260602

Bouwplaats: Voordestraat 30, 9041 Oostakker

0 0.5 1 2m