


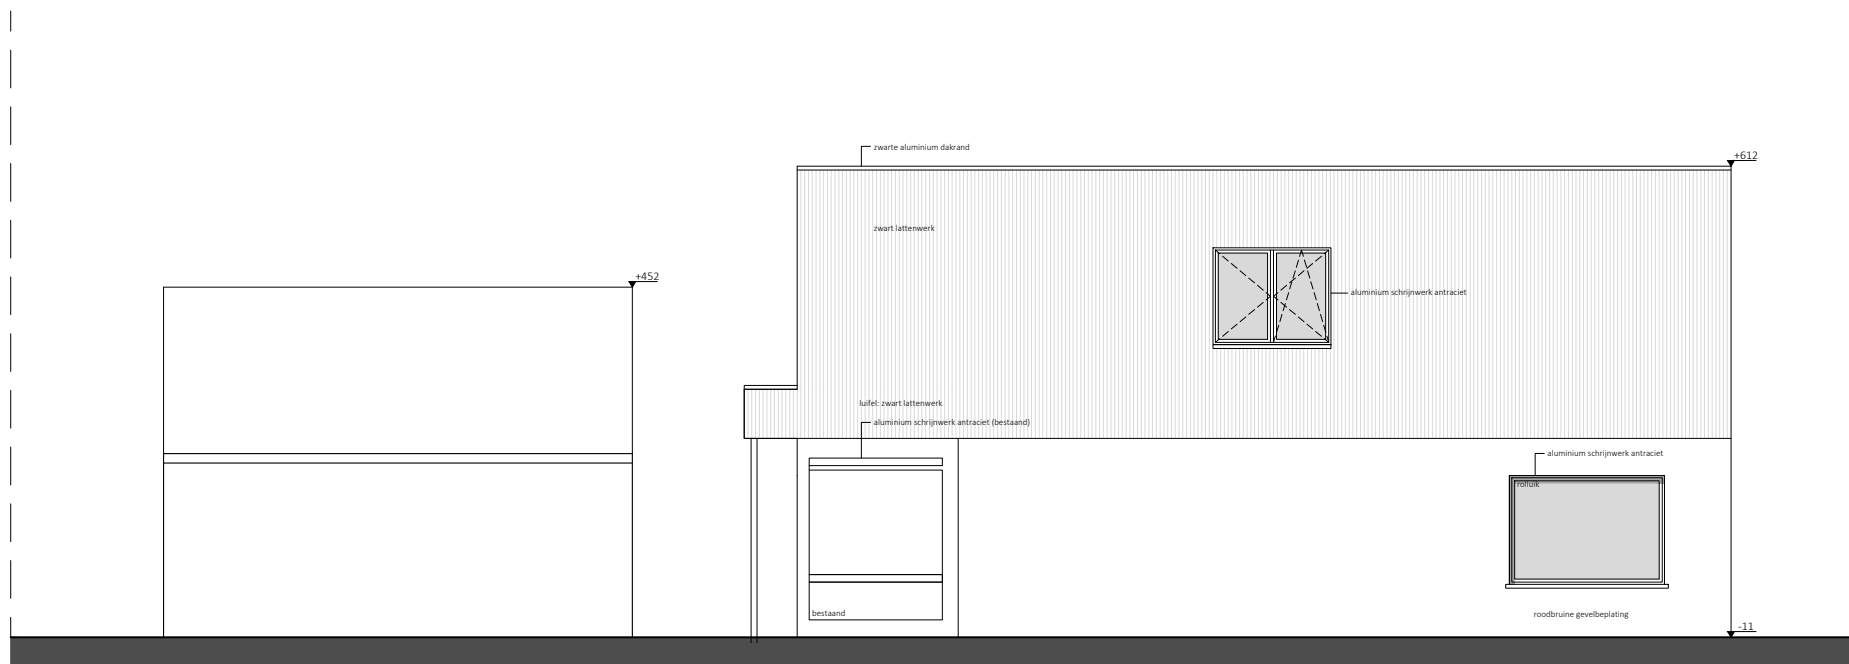

ZIJGEVEL - VERGUNDE TOESTAND

Schaal: 1/100 - Dossier: BA_VT01290_260601

Bouwplaats: Voordestraat 30, 9041 Oostakker