


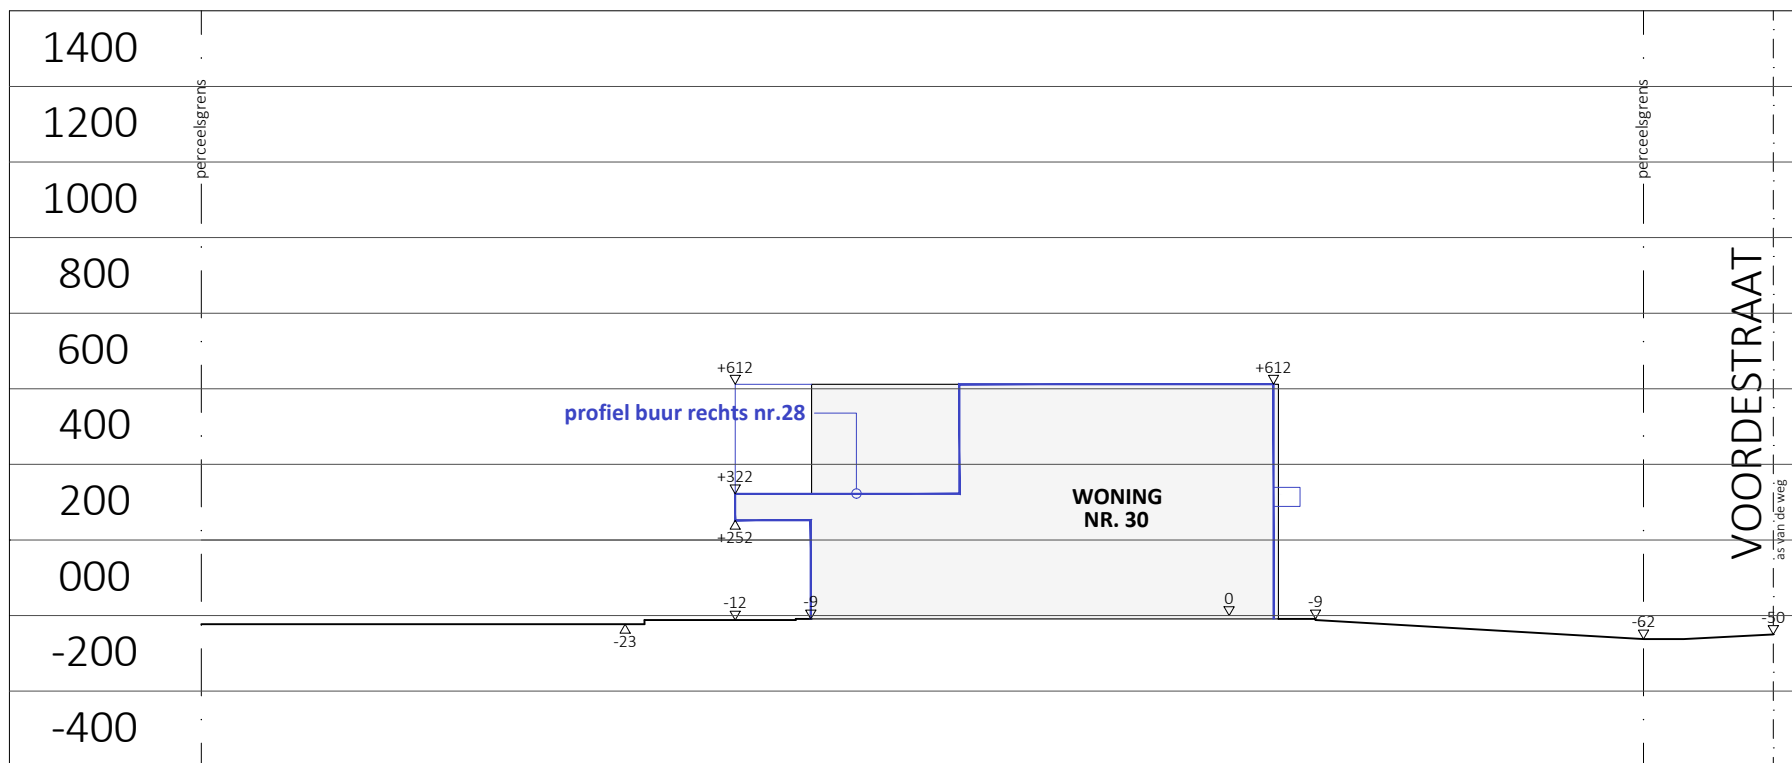

TERREINPROFIEL T1-T1' - NIEUWE TOESTAND

Schaal: 1/200 - Dossier: BA_NT01290_260602

Bouwplaats: Voordestraat 30, 9041 Oostakker

0 1 2 4m